

备注:

1、本图尺寸以图上标注为准,不得以比例尺度量。
2、建设单位具备完整的规划、立项及相关批复手续后,本图方可用于施工。在此之前,本图仅适用于方案报批。
3、图纸加盖相应阶段出图章后有效,未经正规施工图审查机构审查,本图不得直接用于施工,仅供业主建设投资前估算建设造价之参考图。
4、使用本图时,应同时参照其它有关图纸及国家相关规范与标准图集,如发现有任何不明之处,应及时通知我公司。
5、本图之版权属中科华创国际工程设计顾问集团有限公司所有,未经本公司授权不得随意转交第三方,或以任何形式复制。

说明

illustrate

出图专用章

AL

注册盖章

AL

施工图审查盖章

设计证书编号A151031317
本图须加盖本公司出图签章 否则一律无效

设计单位

中科华创

ZKHC

中科华创国际工程设计顾问集团有限公司

Zhongke Huachuang International Engineering Design Consulting Group Co.,Ltd.

审定日期AUTHORIZED FOR ISSUE BY /DATE
马福桂

审核日期AUDITED BY /DATE
王世东

设计总负责人PROJECT DIRECTOR /DATE
孙继旺

专业负责人DISCIPLINE RESPONSIBLE BY /DATE
孙继旺

校对日期CHECKED BY /DATE
成永忠

设计日期DESIGNED BY /DATE
梁飞业

制图日期DESIGNED BY /DATE
梁飞业

建设单位

INT
江西红锦资产运营有限公司

项目名称

OBJECT
江西红锦资产运营有限公司办公室
装修改造项目

子项名称

OBJECT

图名

DRAWING TITLE

工程编号

JOB NO.

比例

见 图

日期

2024. 04

阶段

施工图设计


专业

电气

图号

DRAWING NO.

中
科
华
创

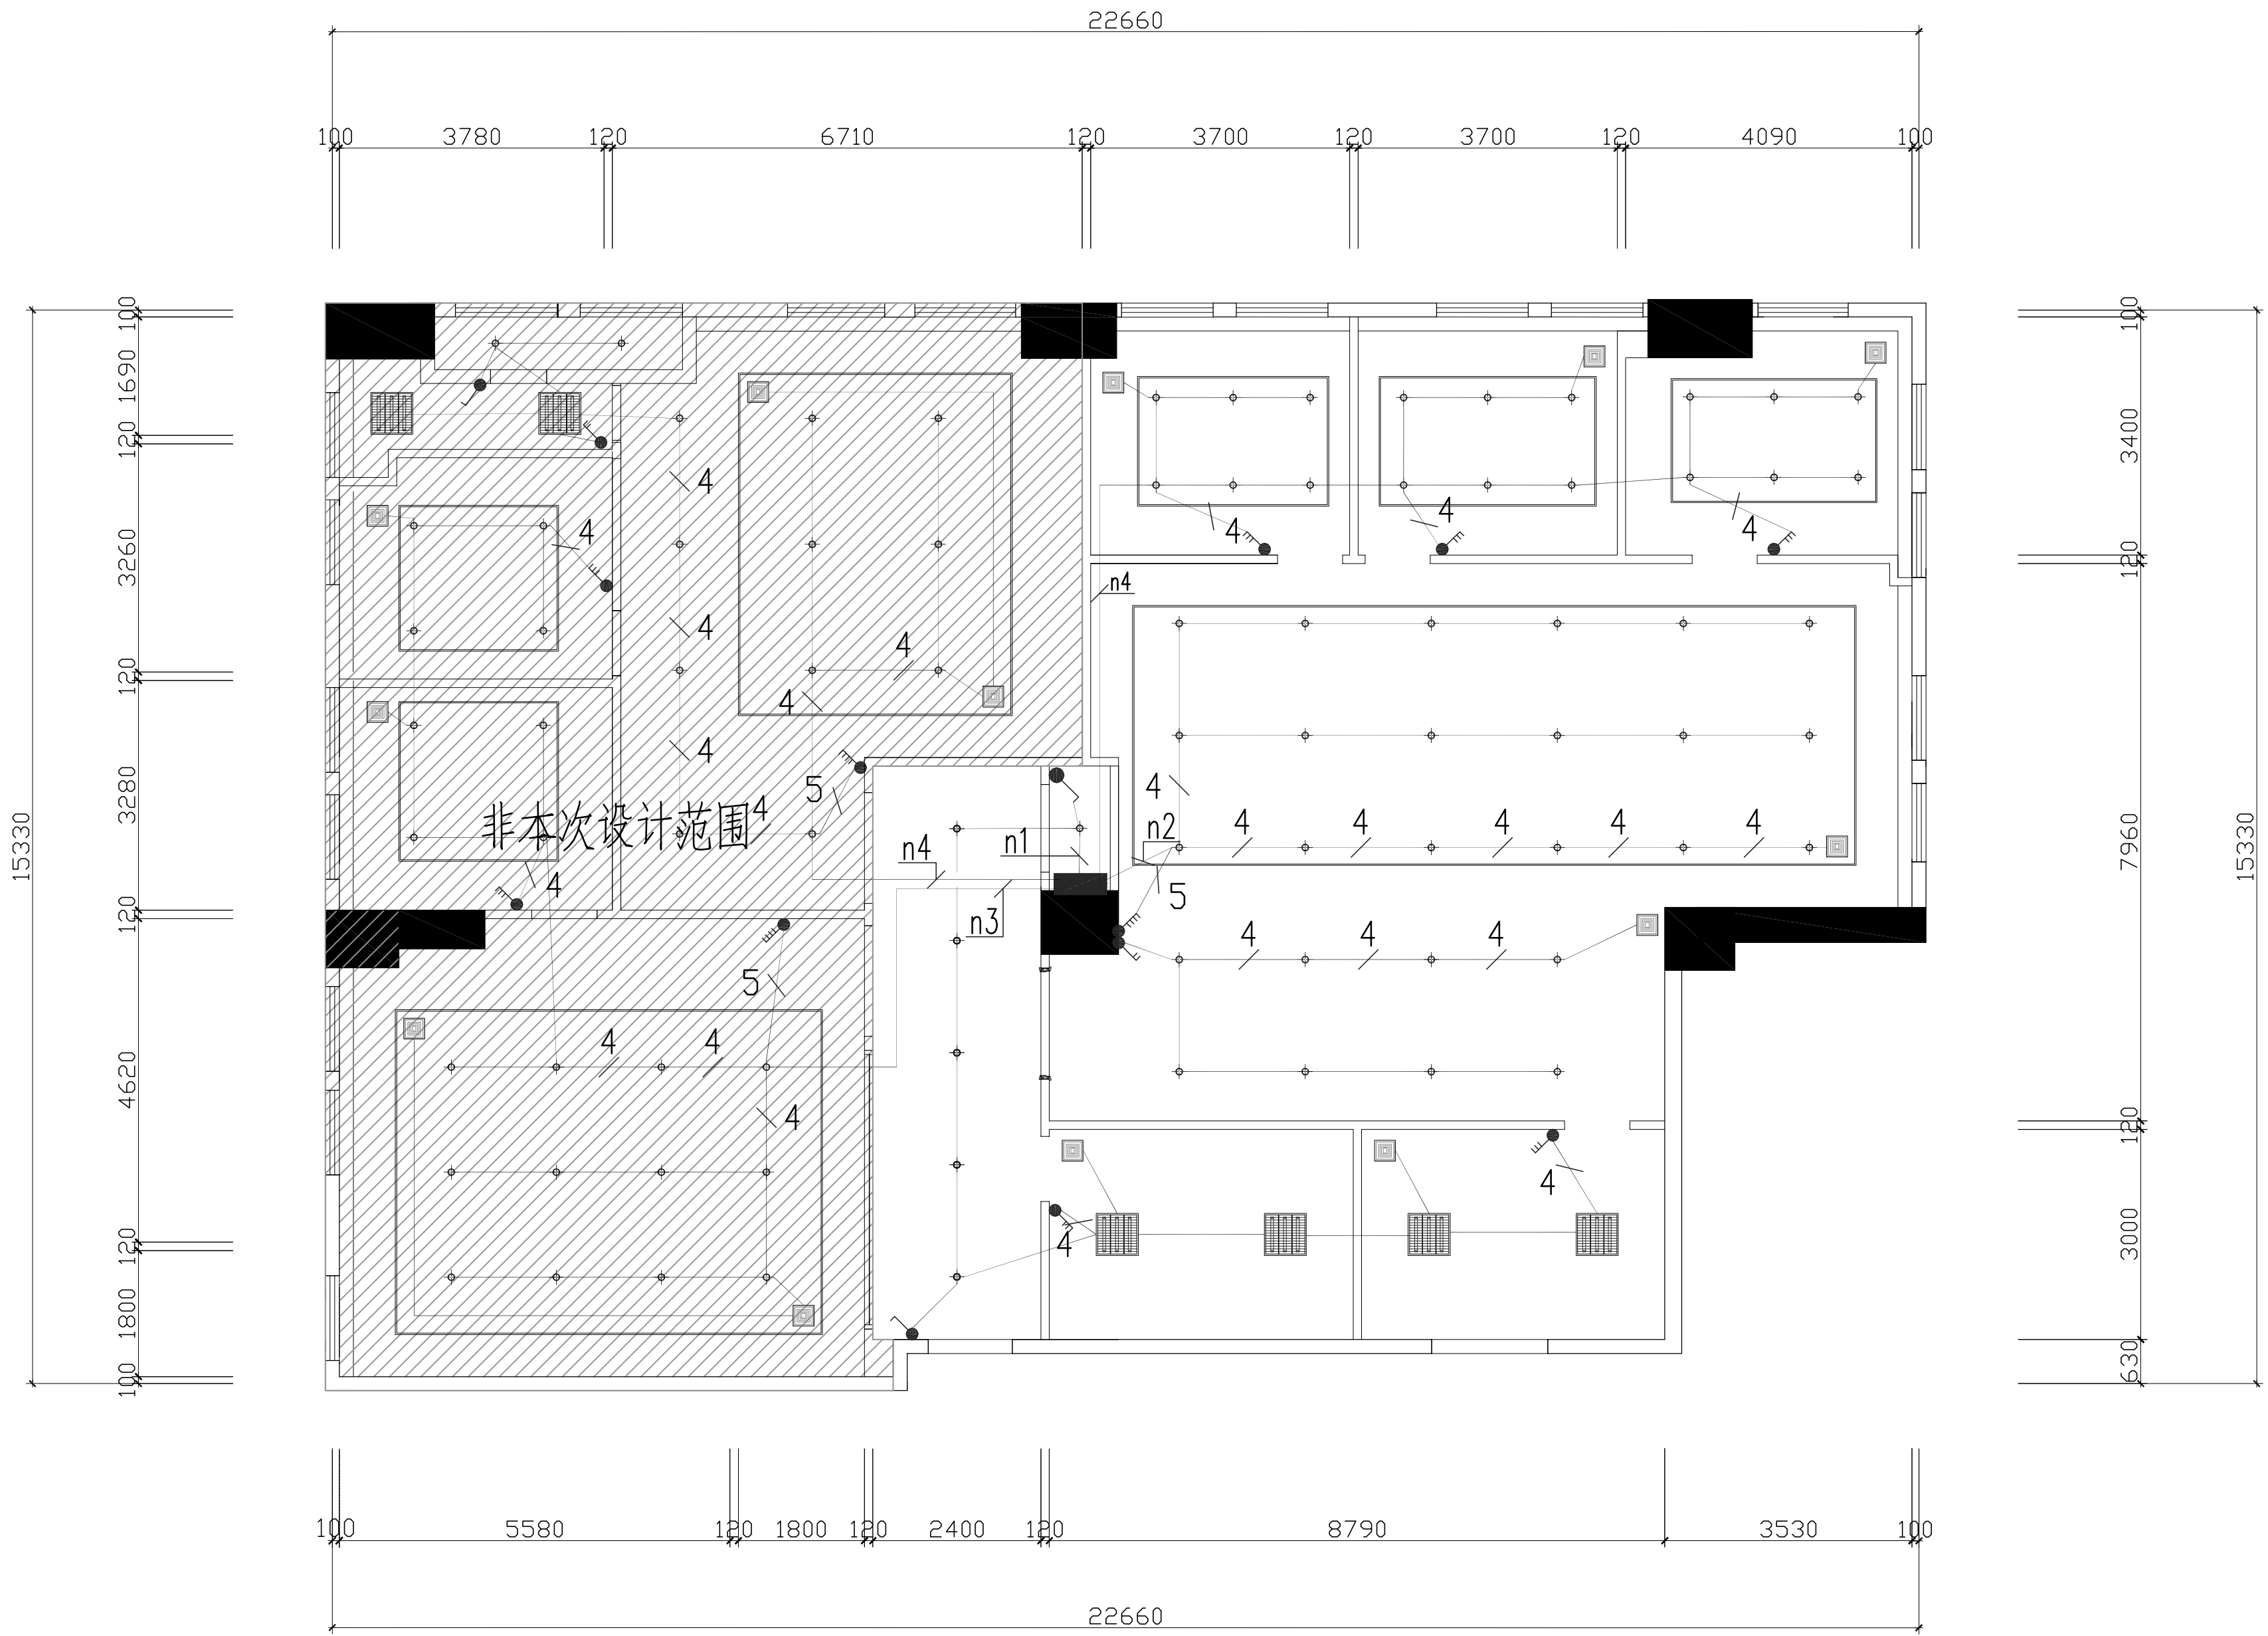

备注:

1、本图尺寸以图上标注为准,不得以比例尺度量。
2、建设单位具备完整的规划、立项及相关批复手续后,本图方可用于施工,在此之前,本图仅适用于方案报批。
3、图纸加盖相应阶段出图章后有效,未经正规施工图审查机构审查,本图不得直接用于施工,仅供业主建设投资前估算建设造价之参考图。
4、使用本图时,应同时参照其它有关图纸及国家相关规范与标准图集,如发现有任何不明之处,应及时通知我公司。
5、本图之版权属中科华创国际工程设计顾问集团有限公司所有,未经本公司授权不得随意转交第三方,或以任何形式复制。

说明illustrate

出图专用章AL

注册盖章AL

施工图审查盖章

设计证书编号A151031317
本图须加盖本公司出图印章 否则一律无效

设计单位

中科华创
ZKHC
中科华创国际工程设计顾问集团有限公司
Zhongke Huachuang International Engineering Design Consulting Group Co., Ltd.

审定日期	AUTHORIZED FOR ISSUE BY /DATE	马福桂	马福桂
审核日期	AUDITED BY /DATE	王世东	王世东
设计总负责人	PROJECT DIRECTOR /DATE	孙继旺	孙继旺
专业负责人	DISCIPLINE RESPONSIBLE BY /DATE	孙继旺	孙继旺
校对日期	CHECKED BY /DATE	成永忠	成永忠
设计日期	DESIGNED BY /DATE	梁飞业	梁飞业
制图日期	DESIGNED BY /DATE	梁飞业	梁飞业

建设单位

江西红锦资产运营有限公司

项目名称


江西红锦资产运营有限公司办公室
装修改造项目

子项名称

图名DRAWING TITLE

工程编号	阶段	施工图设计
JOB NO.	STATUS	
比例	专业	电气
SCALE	DISCIPLINE	
日期	图号	
DATE	DRAWING NO.	

原线路, 照明全部拆除, 左边办公室不在设计范围内, 已现场拆改量为准。

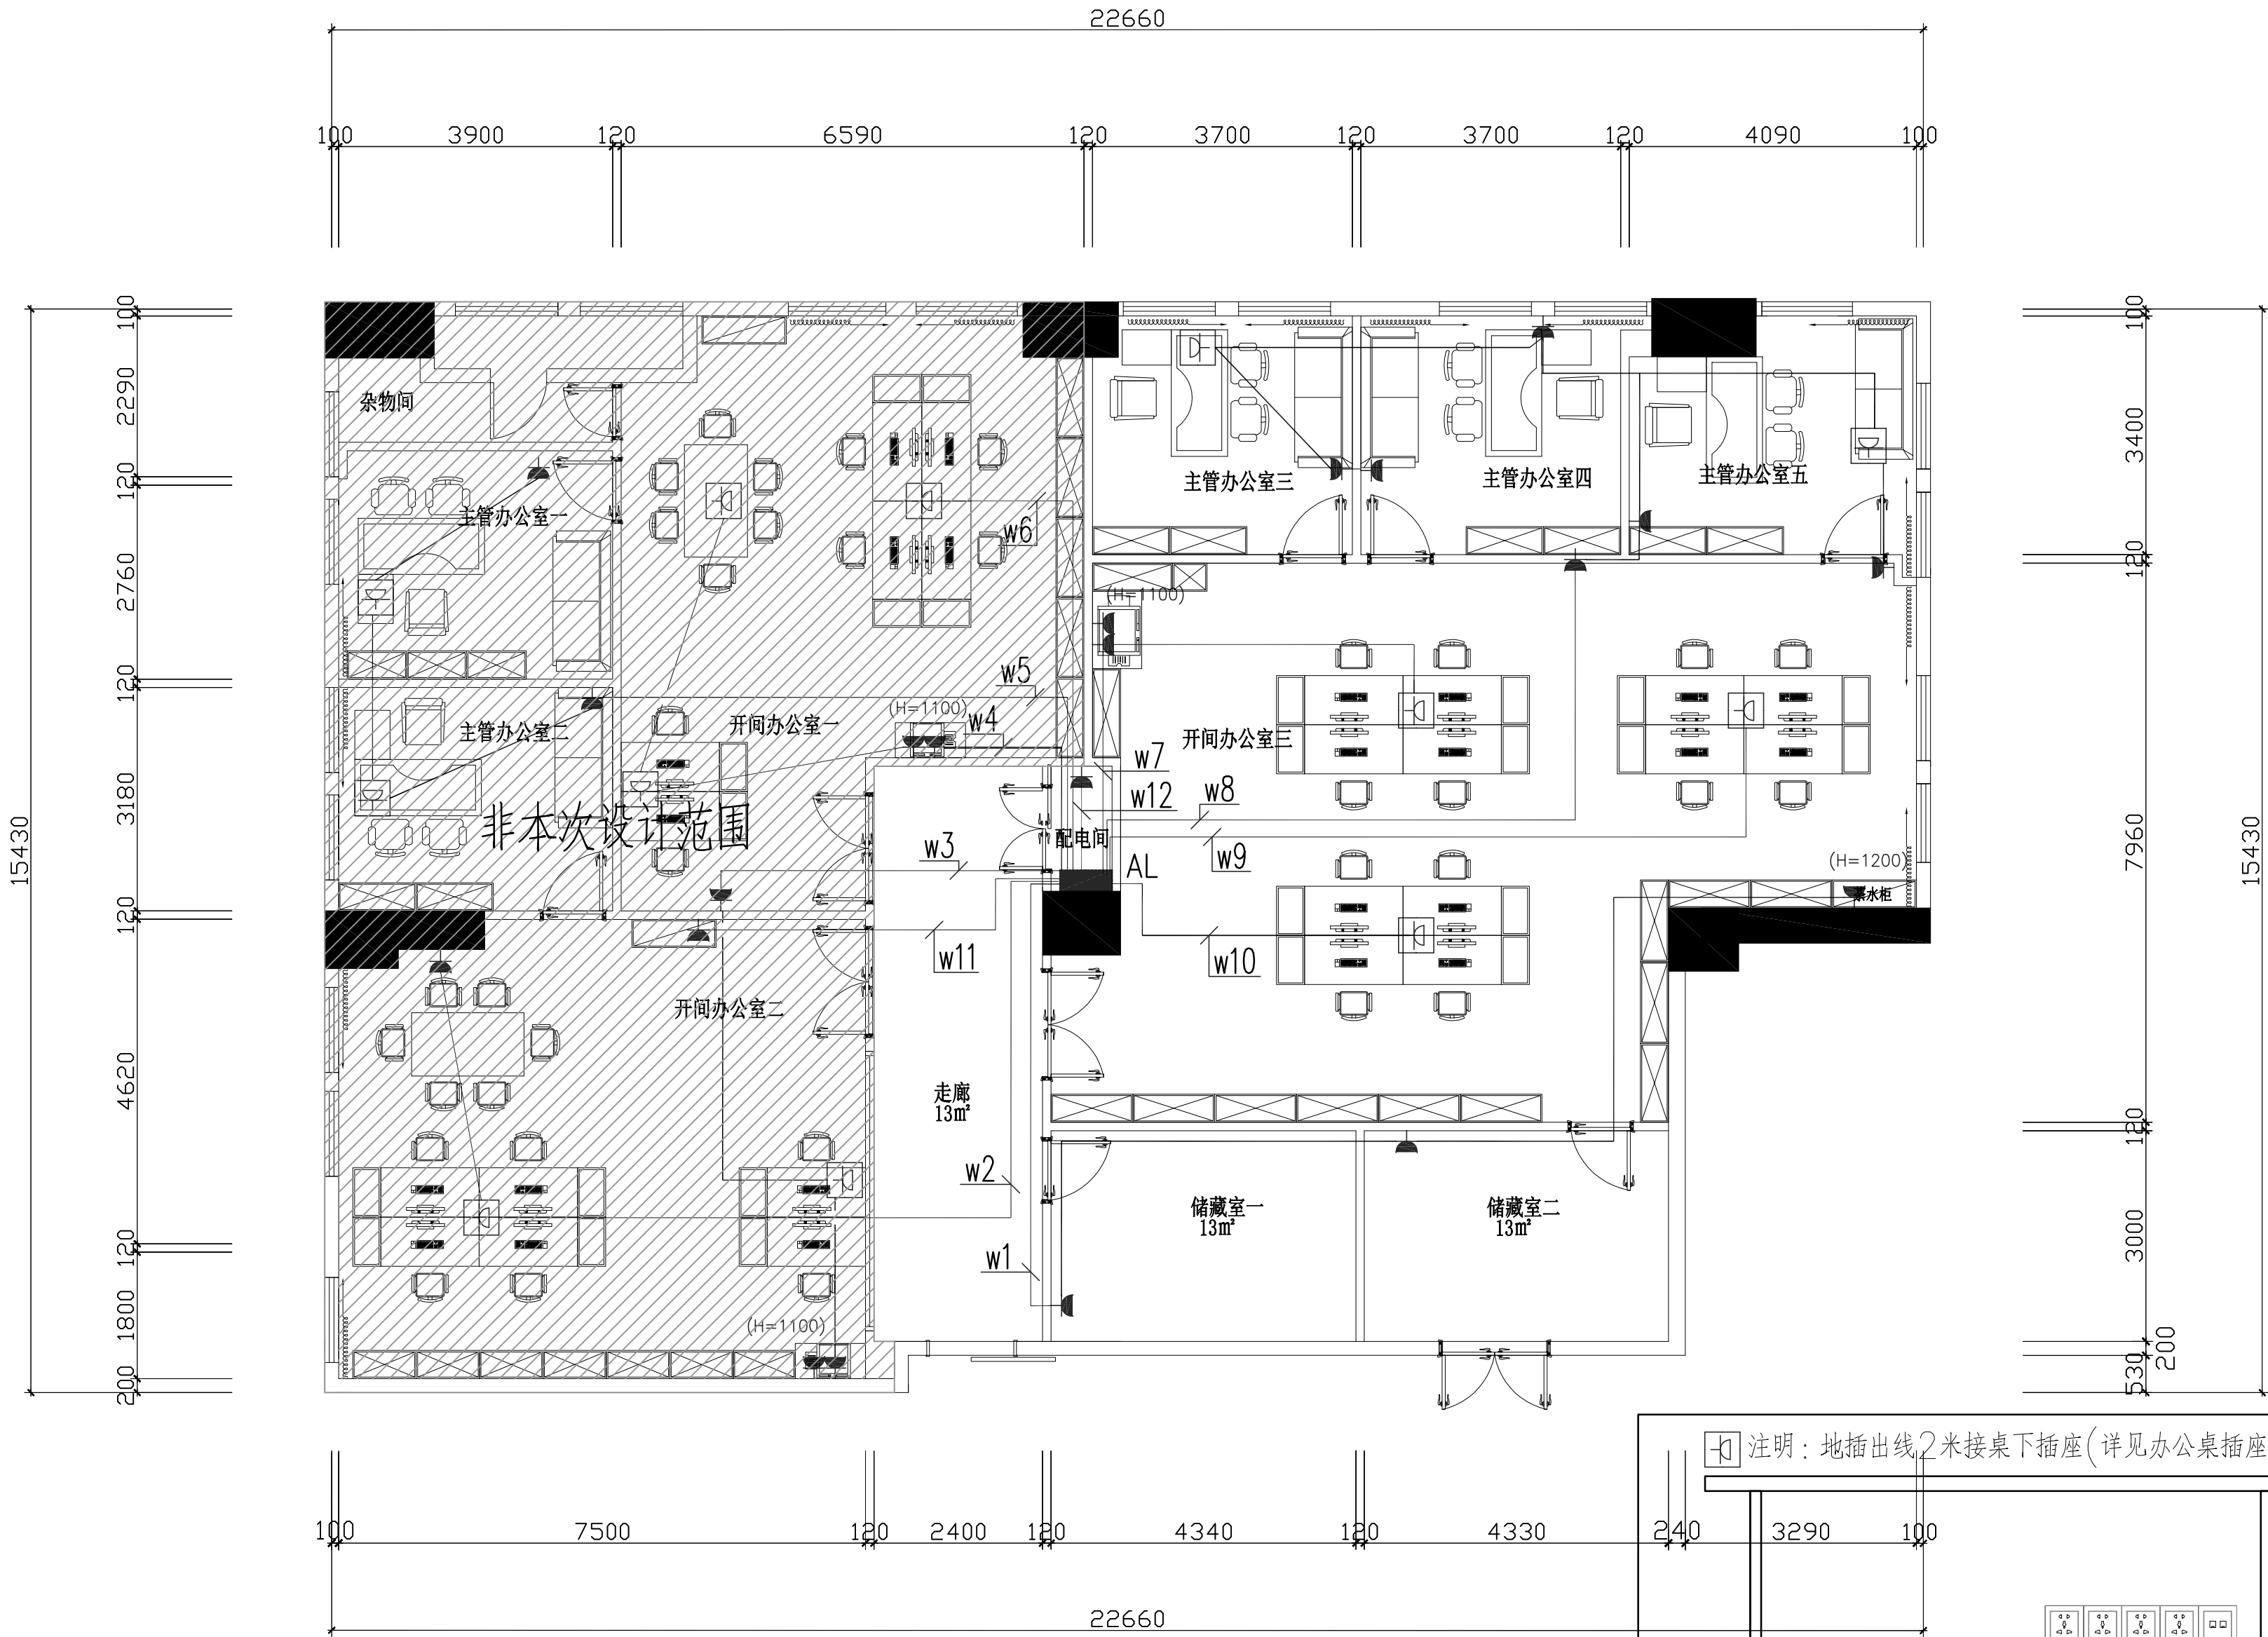

原线路，插座全部拆除，左边办公室不在设计范围内，已现场拆改量为准。

备注:
1、本图尺寸以图上标注为准，不得以比例尺度量。
2、建设单位具备完整的规划、立项及相关批复手续后，本图方可用于施工，在此之前，本图仅适用于方案报批。
3、图纸加盖相应阶段出图章后有效，未经正规施工图审查机构审查，本图不得直接用于施工，仅供业主建设前期估算工程造价之参考图。
4、使用本图时，应同时参照其它有关图纸及国家相关规范与标准图集，如发现有任何不明之处，应及时通知我公司。
5、本图之版权属中科华创国际工程设计顾问集团有限公司所有，未经本公司授权不得随意转交第三方，或以任何形式复制。

说明illustrate

出图专用章AL

注册盖章AL

施工图审查盖章

设计证书编号A151031317
本图须加盖本公司出图签章 否则一律无效

设计单位

中科华创
ZKHC
中科华创国际工程设计顾问集团有限公司
Zhongke Huachuang International Engineering Design Consulting Group Co., Ltd.

审定日期AUTHORIZED FOR ISSUE BY /DATE
马福桂 马福桂

审核日期AUDITED BY /DATE
王世东 王世东

设计总负责人PROJECT DIRECTOR /DATE
孙继旺 孙继旺

专业负责人DISCIPLINE RESPONSIBLE BY /DATE
孙继旺 孙继旺

校对日期CHECKED BY /DATE
成永忠 成永忠

设计日期DESIGNED BY /DATE
梁飞业 梁飞业

制图日期DRAWING NO. /DATE
梁飞业 梁飞业

建设单位INT
江西红锦资产运营有限公司

项目名称JECT
**江西红锦资产运营有限公司办公室
装修改造项目**


子项名称JECT

图名DRAWING TITLE

工程编号 JOB NO.	阶段 STATUS
比例 SCALE	专业 DISCIPLINE
日期 DATE	图号 DRAWING NO.

见 图
2024. 04
电气

中 科 华 创

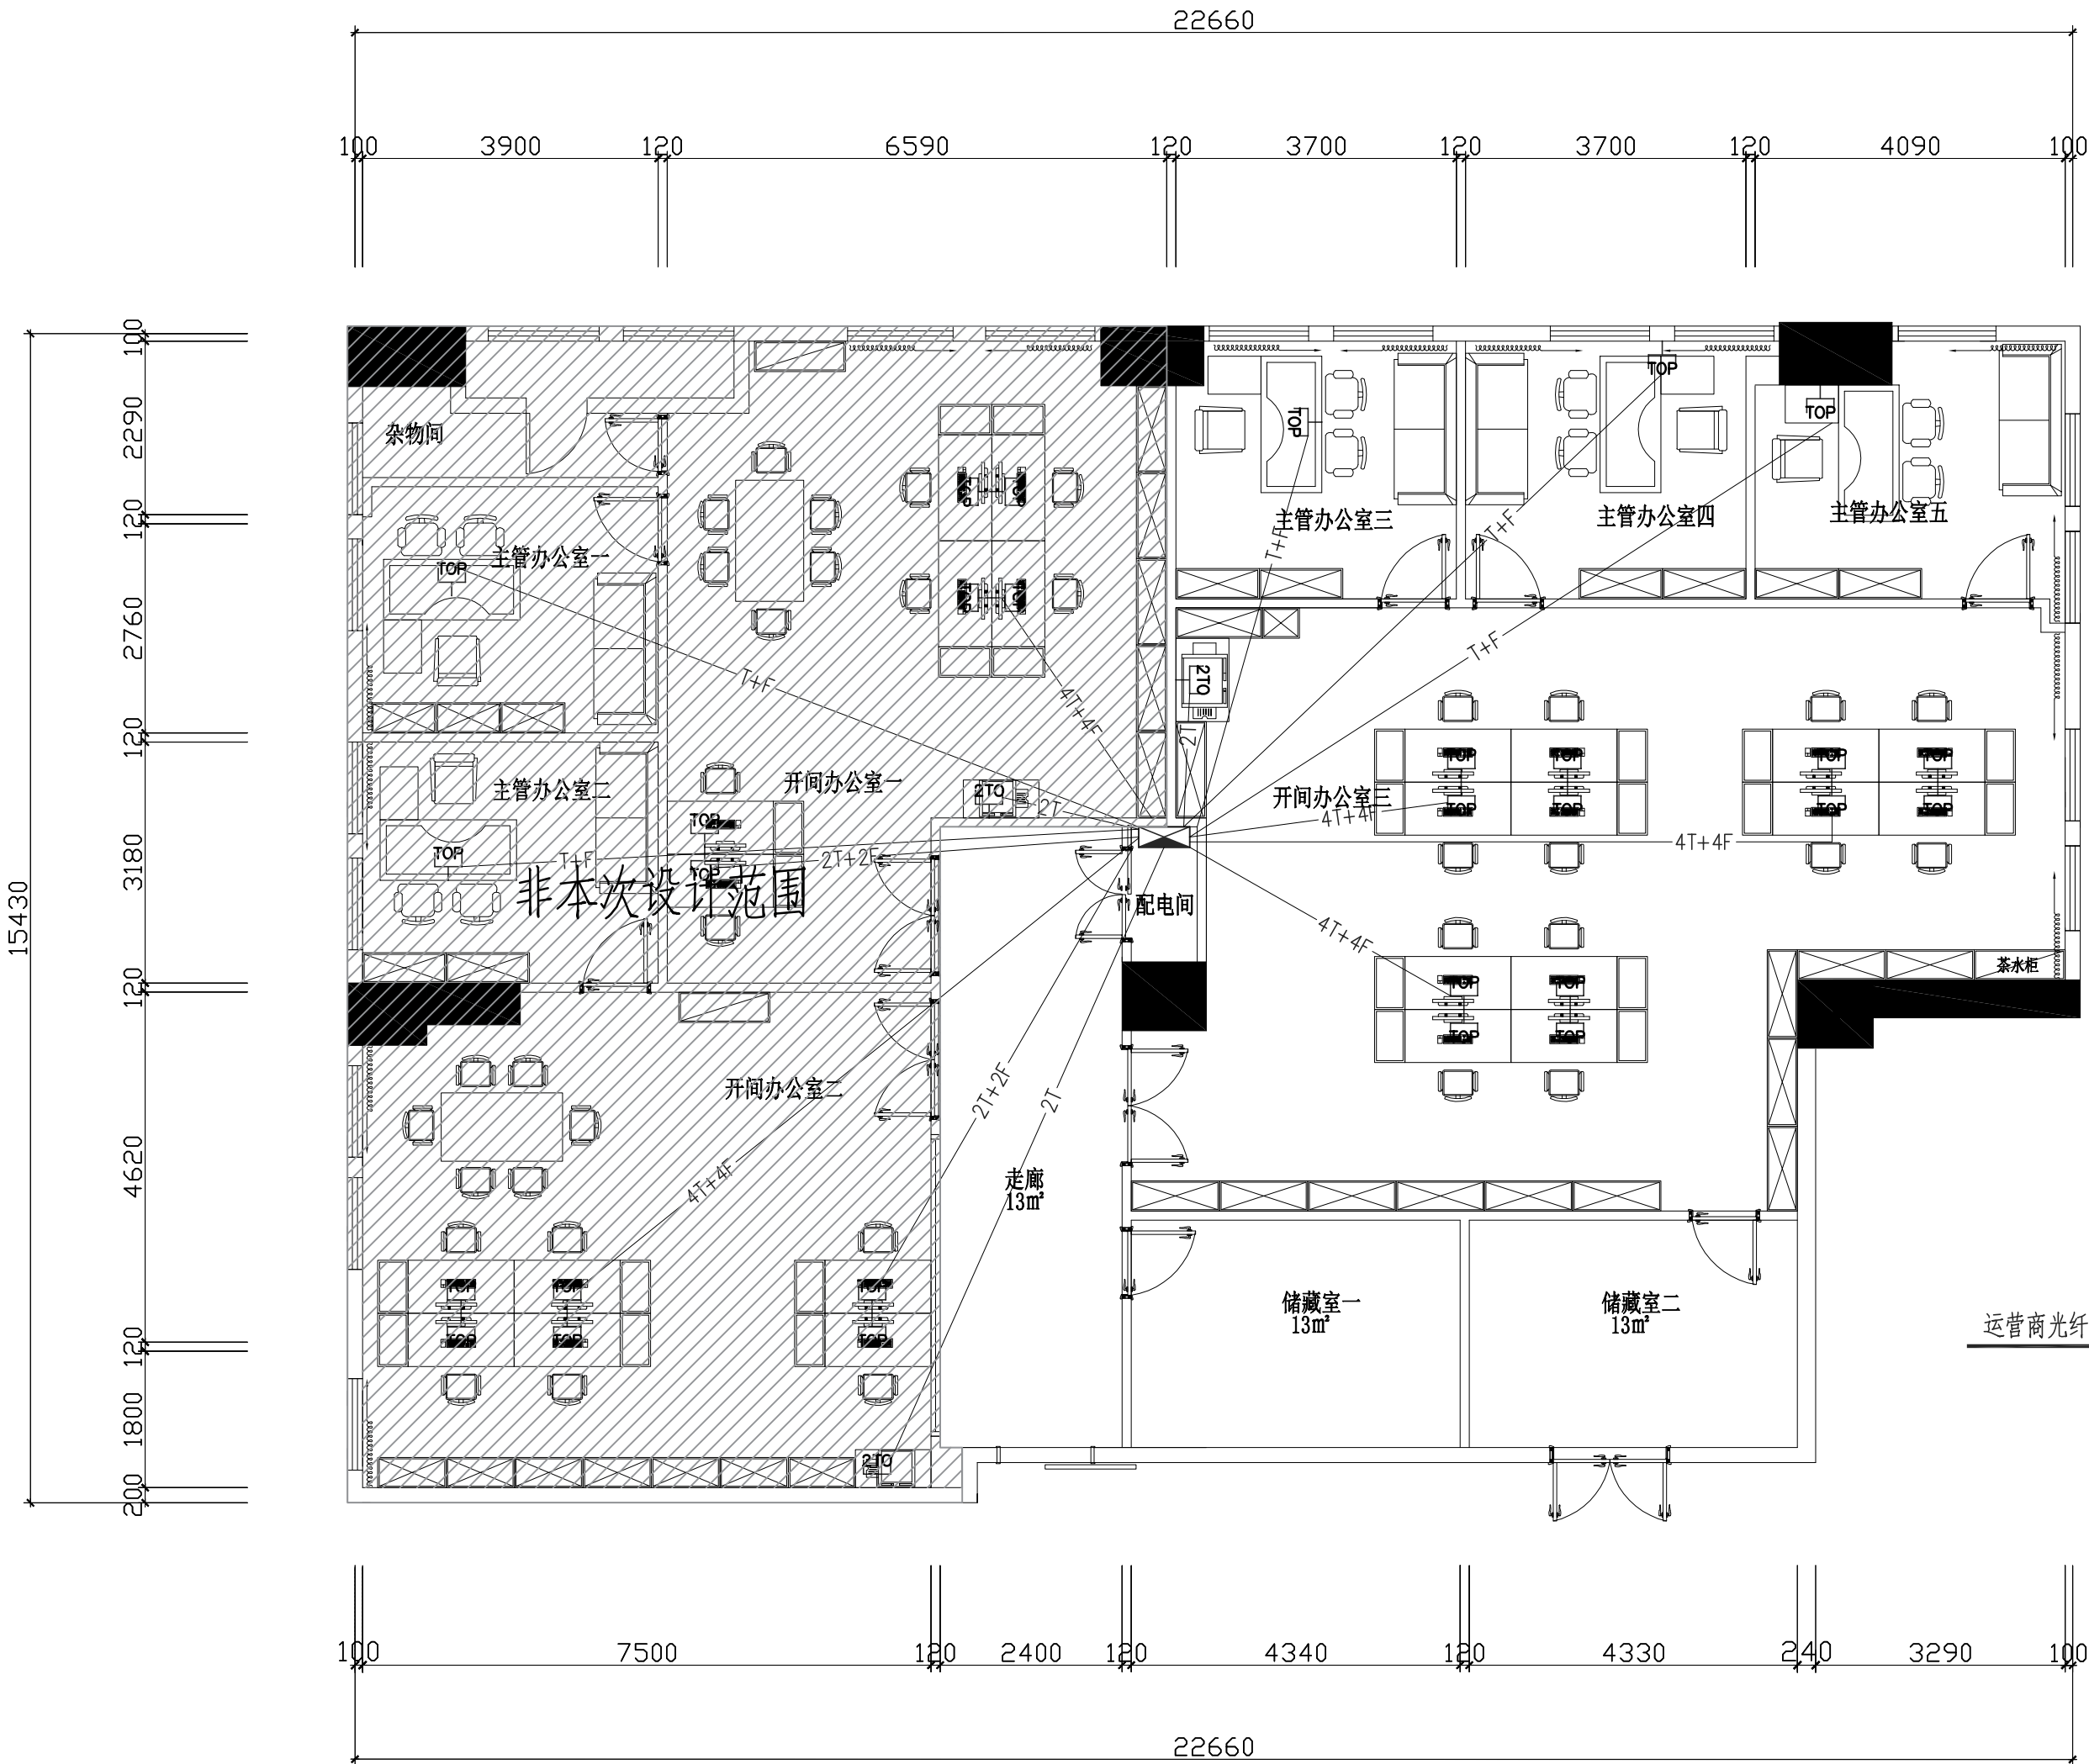

原弱电点位，线路全部拆除,左边办公室不在设计范围内,已现场拆改量为准。

备注:
1、本图尺寸以图上标注为准,不得以比例尺度量。
2、建设单位具备完整的规划、立项及相关批复手续后,本图方可用于施工,在此之前,本图仅适用于方案报批。
3、图纸如加章相应阶段出图章后有效,未经正规施工图审查机构审查,本图不得直接用于施工,仅供业主建设投资前估算建设造价之参考图。
4、使用本图时,应同时参照其它有关图纸及国家相关规范与标准图集,如发现有任何不明之处,应及时通知我公司。
5、本图之版权属中科华创国际工程设计顾问集团有限公司所有,未经本公司授权不得随意转交第三方,或以任何形式复制。

说明

出图专用章

注册盖章

施工图审查盖章

设计证书编号A151031317
本图须加盖本公司出图签章 否则一律无效

设计单位



审定日期	AUTHORIZED FOR ISSUE BY /DATE	马福桂
审核日期	AUDITED BY /DATE	王世东
设计总负责人	PROJECT DIRECTOR /DATE	孙继旺
专业负责人	DISCIPLINE RESPONSIBLE BY /DATE	孙继旺
校对日期	CHECKED BY /DATE	成永忠
设计日期	DESIGNED BY /DATE	梁飞业
制图日期	DESIGNED BY /DATE	梁飞业

建设单位

江西红锦资产运营有限公司


项目名称

江西红锦资产运营有限公司办公室
装修改造项目

子项名称

图名

工程编号	面布置图	阶段	施工图设计	DS-08
比例	见图	专业	电气	
日期	2024. 04	图号		

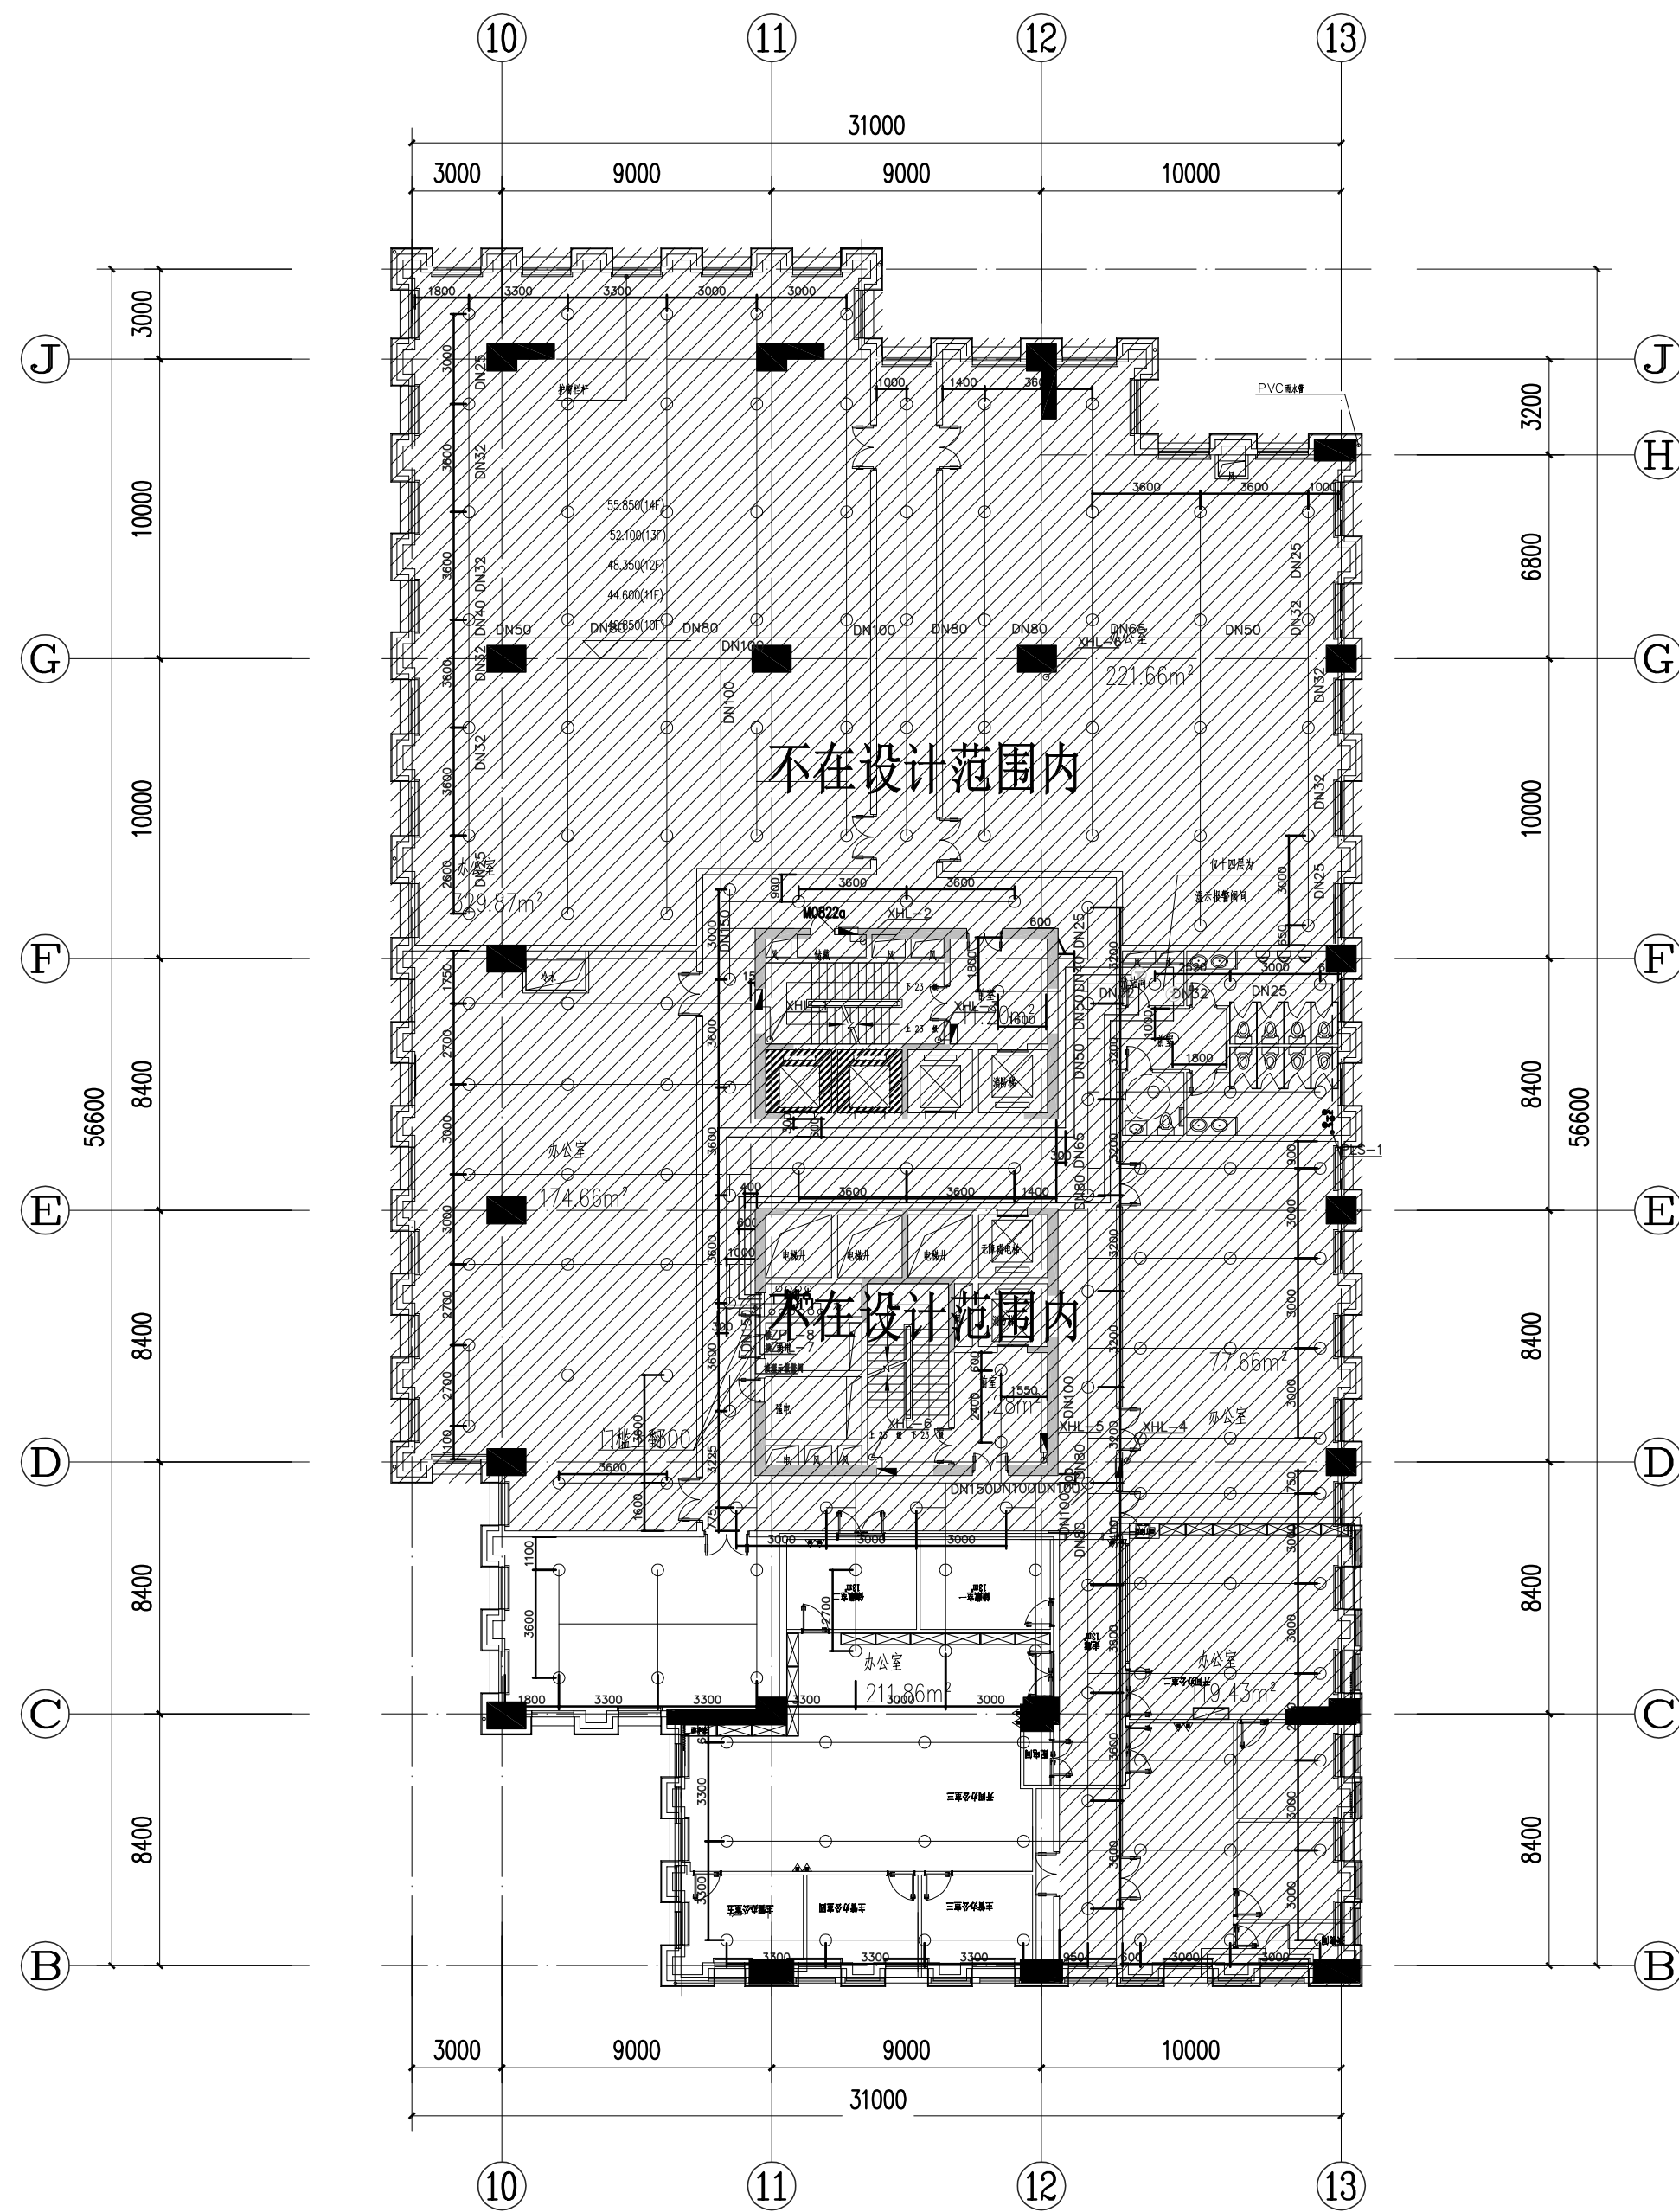

原消防喷淋点位，管道全部拆除，已现场拆改量为准。

公称管径 (mm)	控制的标准喷头数 (只)
DN25	1
DN32	3
DN40	4
DN50	8
DN65	12
DN80	32
DN100	64
DN150	—

备注:

- 1、本图尺寸以图上标注为准,不得以比例尺度。
- 2、建设单位需完善有效规划、立项及相关资料手续后,本图方可用于施工,在此之前,本图仅用于方案报批。
- 3、图纸如加圈标注段出图后有无效,未经过施工图审查机构审查,本图不得直接用于施工,仍须由主建设方留资完善建设设计之参考图。
- 4、使用本图时,应同时参看其它相关图及国家相关规范与标准图集,如发现有任何不明之处,应及时通知取司。
- 5、本图之版权归中伟华国际工程顾问集团有限公司所有,未经本司授权不得随意转交第三方,或任何形式翻印。

说明illustrate

出图专用章

注册盖章AL

施工图审查盖章

设计证书编号A151031317
本图须加盖本公司出图签章 否则一律无效

设计单位



中科华创国际工程设计顾问集团有限公司
Zhongke Huachuang International Engineering Design Consulting Group Co., Ltd.

审定日期 AUTHORIZED FOR ISSUE BY /DATE

马福桂

审核人日期AUDITED BY /DATE

199

设计总负责人: PROJECT DIRECTOR / DATE: 2014.11.11

十

专业负责人: 引做吓

1

校對/日期: _____

月

以行自勵

/DATE

1994

建设单位

江西红锦资产运营有限公司

项目名称PROJECT

江西红锦资产运营有限公司办公室
装修改造项目

子项名称	OBJECT
1. 项目概况	
2. 项目背景	
3. 项目目标	
4. 项目范围	
5. 项目组织	
6. 项目计划	
7. 项目执行	
8. 项目监控	
9. 项目收尾	
10. 项目总结	

图名	DRAWING TITLE
----	---------------

工程编号前布置图

阶段 施工图设计 DS-08

JOB NO

比例
SCALE

日期

STATUS
L: N


施工图设计

专业
DISCIPLINE

电气

图号

原空调风管全部拆除,已现场拆改量为准。

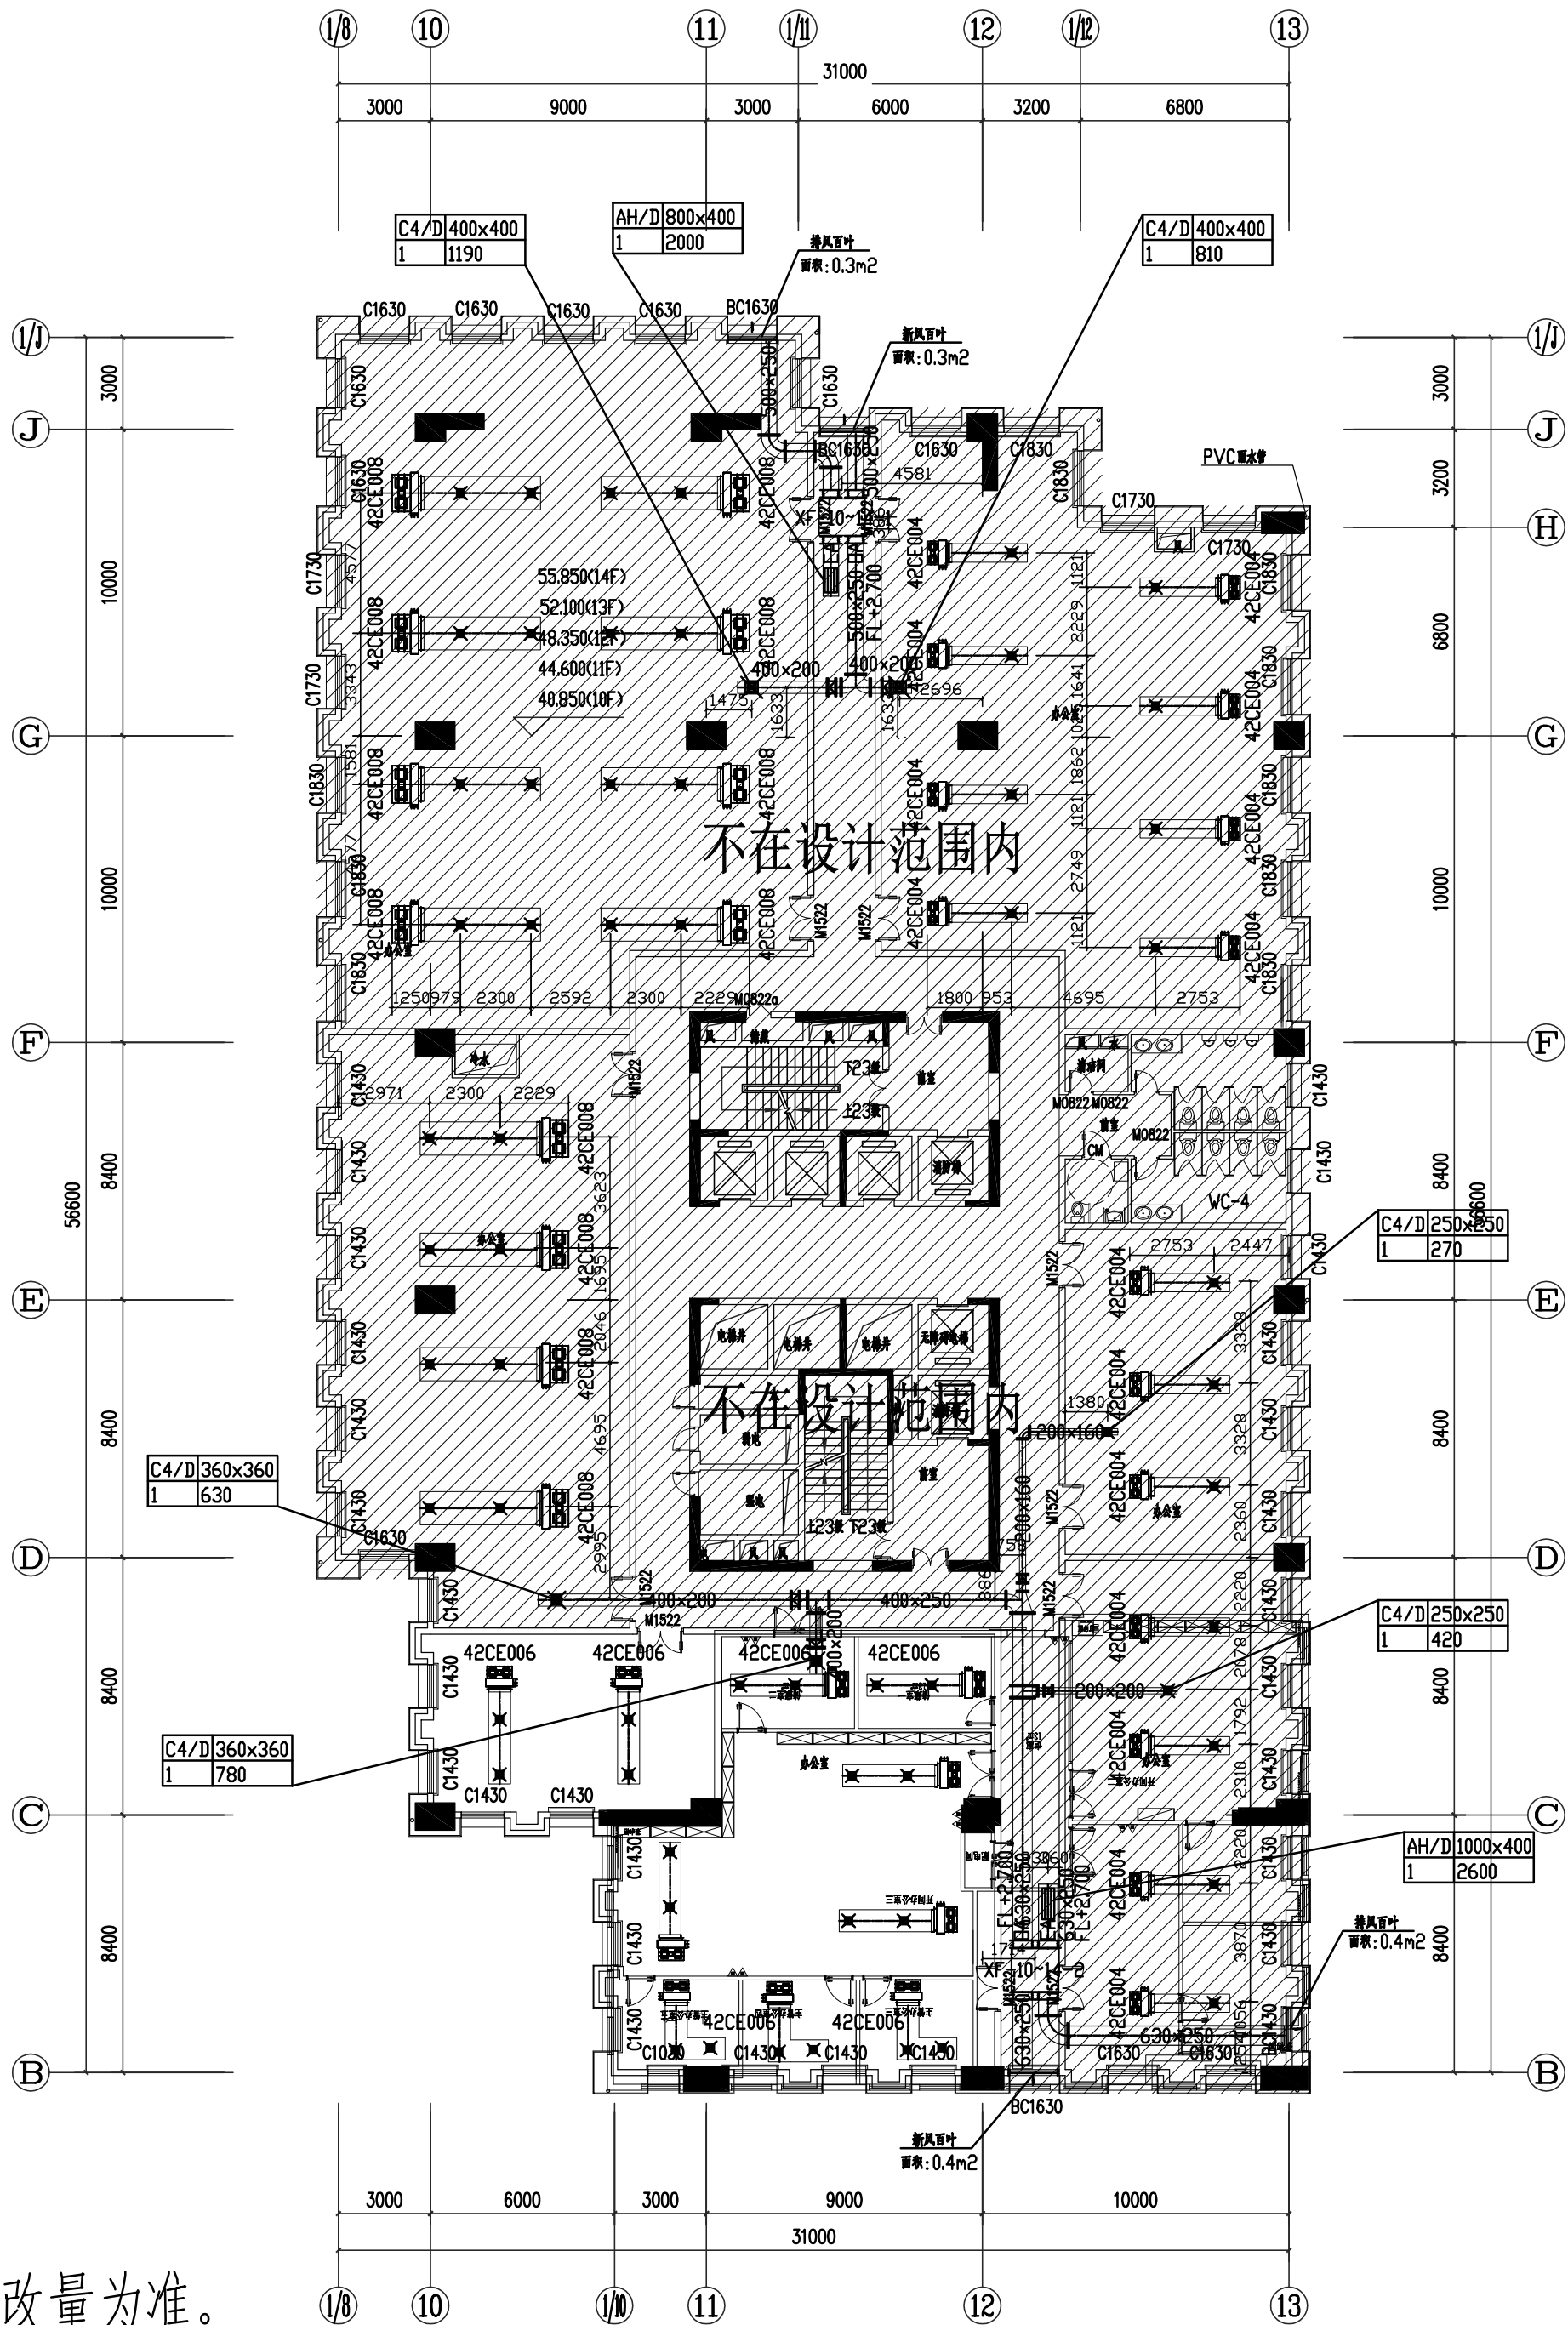

备注:
1、本图尺寸以图上标注为准,不得以比例尺度量。
2、建设单位具备完整的规划、立项及相关批复手续后,本图方可用于施工。在此之前,本图仅适用于方案报批。
3、图纸加盖相应阶段出图章后有效,未经正规施工图审查机构审查,本图不得直接用于施工。仅供业主建设前期估算工程造价之参考图。
4、使用本图时,应同时参照其它有关图纸及国家相关规范与标准图集,如发现有任何不明之处,应及时通知我公司。
5、本图之版权属中科华创国际工程设计顾问集团有限公司所有,未经本公司授权不得随意转交第三方,或以任何形式复制。

说明
illustrate

出图专用章
L

注册盖章
AL

施工图审查盖章

设计证书编号A151031317
本图须加盖本公司出图签章 否则一律无效

设计单位

中科华创
ZKHC

中科华创国际工程设计顾问集团有限公司
Zhongke Huachuang International Engineering Design Consulting Group Co.,Ltd.

审定日期
AUTHORIZED FOR ISSUE BY /DATE
马福桂
马福桂

审核日期
AUDITED BY /DATE
王世东
王世东

设计总负责人
PROJECT DIRECTOR /DATE
孙继旺
孙继旺

专业负责人
DISCIPLINE RESPONSIBLE BY /DATE
孙继旺
孙继旺

校对日期
CHECKED BY /DATE
成永忠
成永忠

设计日期
DESIGNED BY /DATE
梁飞业
梁飞业

制图日期
DESIGNED BY /DATE
梁飞业
梁飞业

建设单位
JX
江西红锦资产运营有限公司

项目名称
PROJECT
江西红锦资产运营有限公司办公室
装修改造项目

子项名称
SUBJECT

图名
DRAWING TITLE

工程编号
JOB NO.
面布置图

阶段
STATUS
施工图设计

比例
SCALE
见图

日期
DATE
2024. 04

专业
DISCIPLINE
电气

图号
DRAWING NO.


图名
DRAWING TITLE
面布置图

图号
DRAWING NO.
DS-08

图名
DRAWING TITLE
面布置图

图号
DRAWING NO.
DS-08

原空调水管全部拆除,已现场拆改量为准。

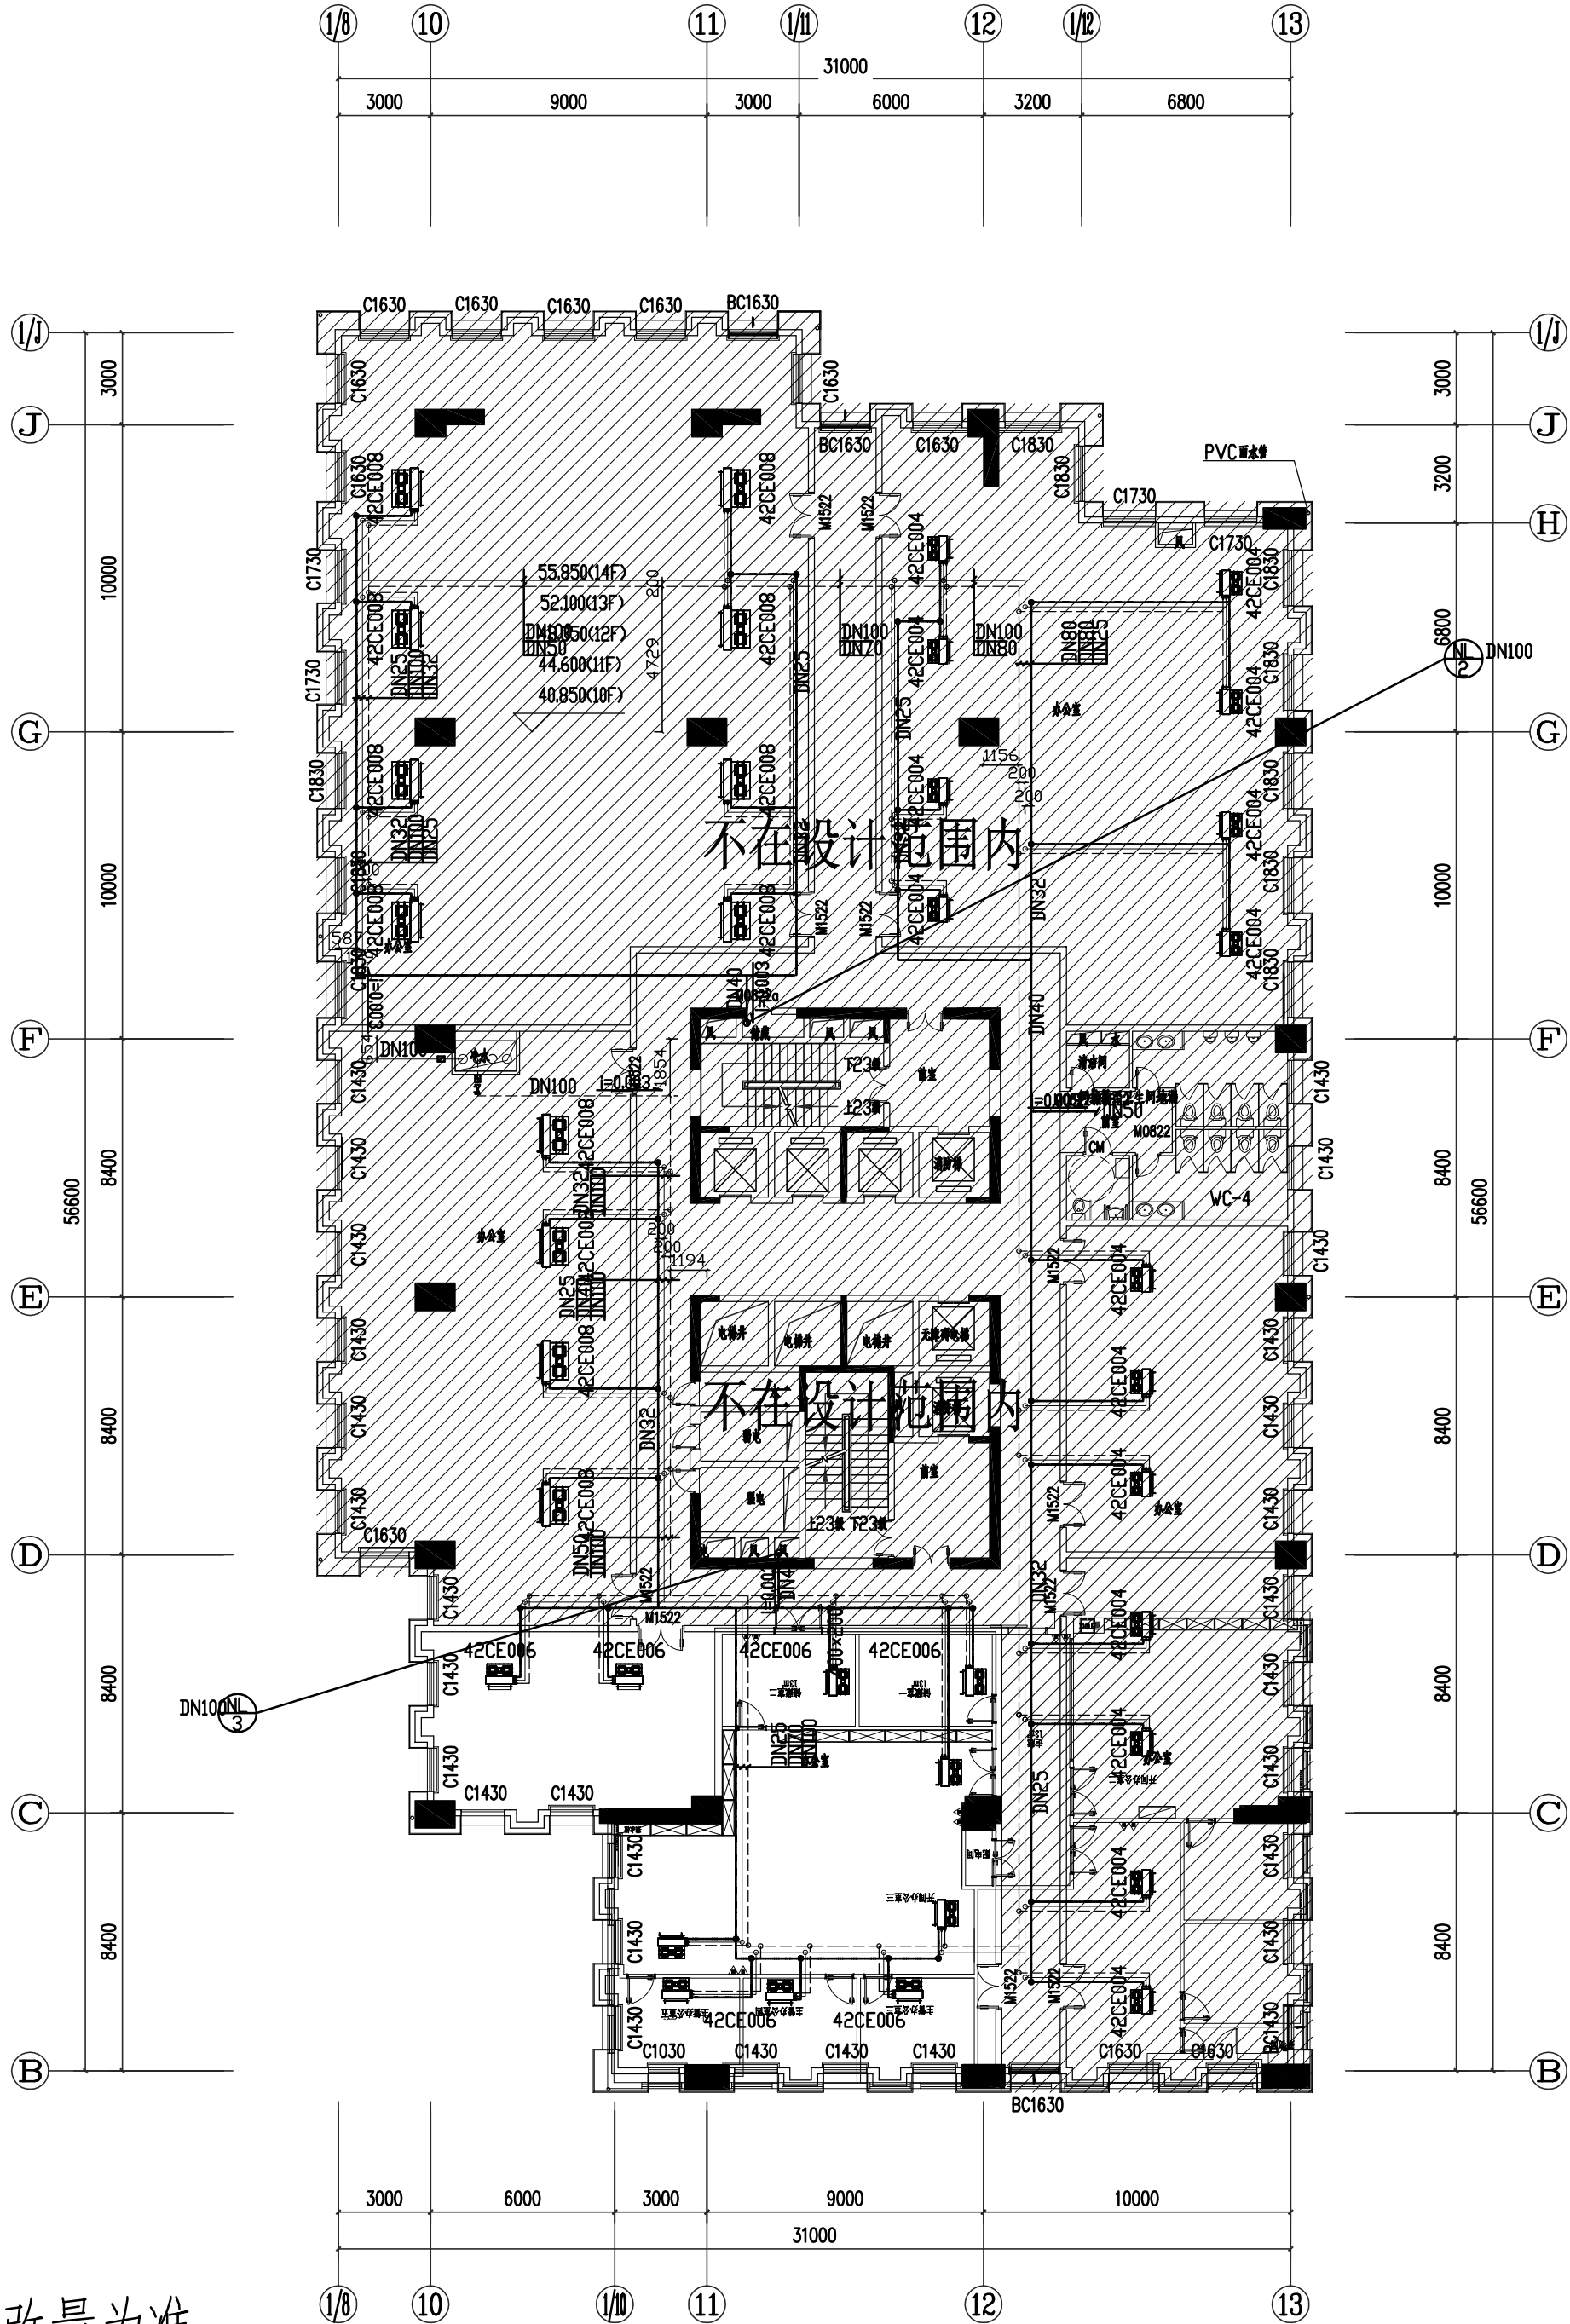

备注: 1、本图尺寸以图上标注为准,不得以比例尺度量。 2、建设单位具备完整的规划、立项及相关批复手续后,本图方可用于施工。在此之前,本图仅适用于方案报批。 3、图纸加盖相应阶段出图章后有效,未经正规施工图审查机构审查,本图不得直接用于施工,仅供业主建设投资前估算建设造价之参考图。 4、使用本图时,应同时参照其它有关图纸及国家相关规范与标准图集,如发现有任何不明之处,应及时通知我公司。 5、本图之版权属中林华创国际工程设计顾问集团有限公司所有,未经本公司授权不得随意转交第三方,或以任何形式复制。			
说明 illustrate			
出图专用章AL			
注册盖章AL			
施工图审查盖章			
设计证书编号A151031317 本图须加盖本公司出图签章 否则一律无效			
设计单位 <div> 中 科 华 创 ZKHC 中科华创国际工程设计顾问集团有限公司 Zhongke Huachuang International Engineering Design Consulting Group Co.,Ltd.</div>			
审定日期 AUTHORIZED FOR ISSUE BY /DATE	马福桂	马福桂	
审核日期 AUDITED BY /DATE	王世东	王世东	
设计总负责人 PROJECT DIRECTOR /DATE	孙继旺	孙继旺	
专业负责人 DISCIPLINE RESPONSIBLE BY /DATE	孙继旺	孙继旺	
校对日期 CHECKED BY /DATE	成永忠	成永忠	
设计日期 DESIGNED BY /DATE	梁飞业	梁飞业	
制图日期 DESIGNED BY /DATE	梁飞业	梁飞业	
建设单位 江西红锦资产运营有限公司			
项目名称 江西红锦资产运营有限公司办公室 装修改造项目			
子项名称 OBJECT			
图名 DRAWING TITLE			
工程编号 JOB NO.	面布置图	阶段 STATUS	施工图设计 DS-08
比例 SCALE	见图	专业 DISCIPLINE	电气
日期 DATE	2024. 04	图号 DRAWING NO.	