


电	气				
给排水	暖通				
建筑	结构				
会	签				

农林行业（农业综合开发工程）乙级 公路行业（公路）丙级 水利行业（河道整治）丙级
建筑行业（建筑工程）甲级 市政行业（道路工程、桥梁工程、给水工程、排水工程、热力工程、环境工程）乙级 城乡规划编制 乙级

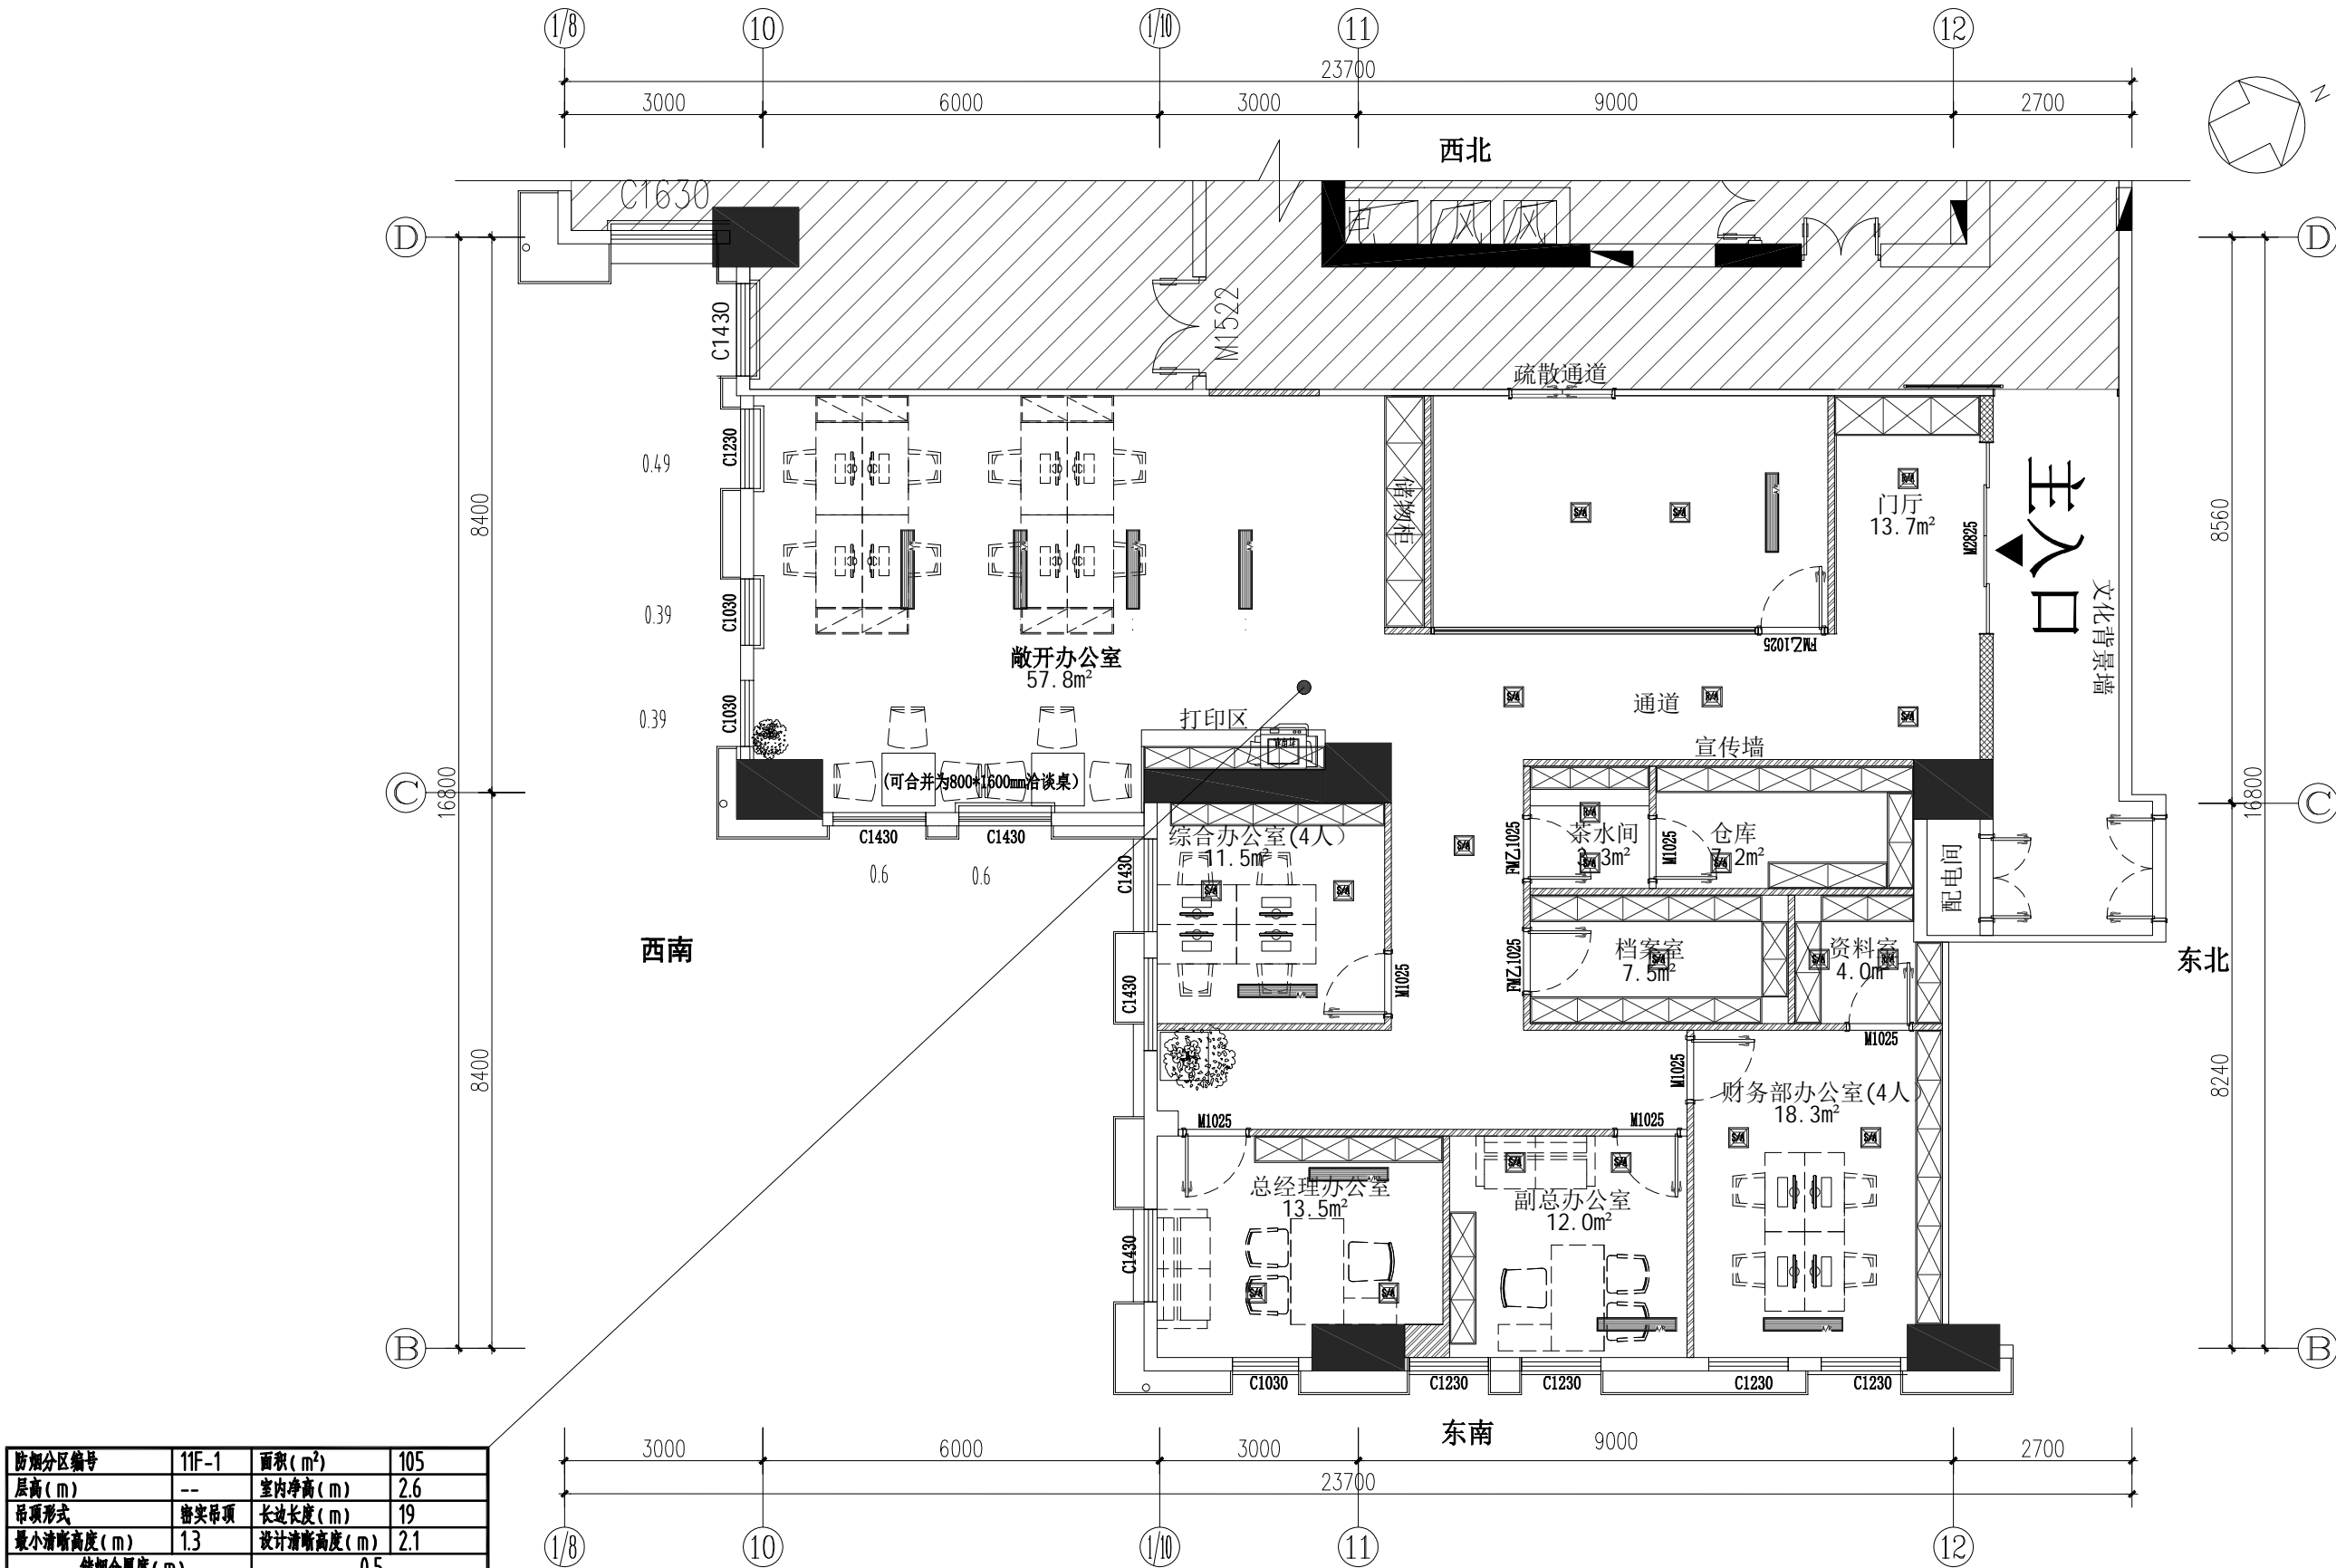

防烟分区编号	11F-1	面积 (m²)	105
层数 (m)	--	室内净高 (m)	2.6
排烟形式	密实排烟	长边长度 (m)	19
最小排烟高度 (m)	1.3	设计排烟高度 (m)	2.1
排烟合厚度 (m)		0.5	
自然排烟窗的有效面积之和 (m²)		2.4>2.1	
自然排烟窗有效开启面积计算高度		>1.3 (室内净高一半以上)	
自然排烟窗的窗扇开启角度应>70度			
设于高处不便于开启的自然排烟窗应在距地1.3~1.5米处设置手动开启装置			
若实际排烟高度与净高不一致, 应提交设计院复核			

十一层排烟平面图 1:100

备注:
1、本图尺寸以图上标注为准, 不得以比例尺度量。
2、建设单位具备完整有效的规划、立项及相关批复手续后, 本图方可用于施工, 在此之前, 本图仅适用于方案报批。
3、图纸如盖相应阶段出图章后有效, 未经正规施工图审查机构审查, 本图不得直接用于施工, 仅供业主建设投资前估算建设造价之参考图。
4、使用本图时, 应同时参照其它有关图纸及国家相关规范与标准图集, 如发现有任何不明之处, 应及时通知我公司。
5、本图之版权属中科华创国际工程设计顾问集团有限公司所有, 未经本公司授权不得随意转交第三方, 或以任何形式复制。

说明 illustrate

出图专用章 SEAL

注册盖章 SEAL

施工图审查盖章 SEAL

设计证书编号 A151031317
本图须加盖本公司出图签章 否则一律无效

设计单位

中科华创
ZKHC
中科华创国际工程设计顾问集团有限公司
Zhongke Huachuang International Engineering Design Consulting Group Co., Ltd.

审定人/日期 AUTHORIZED FOR ISSUE BY /DATE	马福桂
审核人/日期 AUDITED BY /DATE	王世东
设计总负责人 日期 PROJECT DIRECTOR /DATE	孙继旺
专业负责人/日期 DISCIPLINE RESPONSIBLE BY /DATE	孙继旺
校对人/日期 CHECKED BY /DATE	戚永忠
设计人/日期 DESIGNED BY /DATE	梁飞业
制图人/日期 DESIGNED BY /DATE	梁飞业

建设单位 CLIENT

江西红锦资产运营有限公司

项目名称 PROJECT

江西红锦资产运营有限公司办公室
装修改造项目

子项名称 PROJECT

图名 DRAWING TITLE

工程编号 JOB NO.	阶段 STATUS	施工图设计
比例 SCALE	专业 DISCIPLINE	暖通
日期 DATE	图号 DRAWING NO.	



工程编号 JOB NO.	阶段 STATUS	施工图设计
比例 SCALE	专业 DISCIPLINE	暖通
日期 DATE	图号 DRAWING NO.	



说明 illustrate

设计单位 

审定人/日期 AUTHORIZED FOR ISSUE BY /DATE
马福桂 马福桂

设计总负责人 日期 PROJECT DIRECTOR / DATE

孙继旺

专业负责人 日期 DISCIPLINE RESPONSIBLE BY / DATE

设计人/日期 DESIGNED BY /DATE

建设单位 CLIENT

江西红锦资产运营有限公司办公室 装修改造项目

工和倍已	除原	...
------	----	-----

JOB NO.		STATUS	施工图设计
比例 SCALE	见图	专业 DISCIPLINE	暖通
日期 DATE	2024. 04	图号 DRAWING NO.	