

施 工 图 纸 目 录				
序 号	图 号	图 纸 名 称	日 期	比 例
1	DS-01	图纸目录	2024. 04	
2	DS-02	电气设计设计说明	2024. 04	
3	DS-03	配电箱系统图	2024. 04	
4	DS-04	照明平面图	2024. 04	
5	DS-05	插座平面图	2024. 04	
6	DS-06	弱电平面图	2024. 04	
7	DS-07	空调平面图	2024. 04	
8				

说明 illustrate

出图专用章 SEAL

注册印章 SEAL

施工図审查番号 SEAL

设计证书编号 A151031317
本图须加盖本公司出图签章 否则一律无效

设计单位



中科華創
ZKHC

中科华创国际工程设计顾问集团有限公司

Zhongke Huachuang International Engineering Design Consulting Group Co., Ltd.

审定人/日期 AUTHORIZED FOR ISSUE BY /DATE
马福桂 马福桂

审核人/日期 AUDITED BY /DATE
王世东 王世东

设计总负责人 日期 PROJECT DIRECTOR /DATE
孙继旺

专业负责人/日期 DISCIPLINE RESPONSIBLE BY /DATE
孙继旺

校对人/日期 CHECKED BY /DATE
成永忠 成永忠

设计人/日期 DESIGNED BY /DATE

制图人/日期 DESIGNED BY /DATE

建设单位 CLIENT

江西红锦资产运营有限公司


项目名称PROJECT

江西红锦资产运营有限公司办公室 装修改造项目

子项名称	PROJECT

图名DRAWING TITLE	
图纸目录	

工程编号 JOB NO.	阶段 STATUS	施工图设计
比例 SCALE	专业 DISCIPLINE	电气
日期 DATE	图号 DRAWING NO.	DS-01

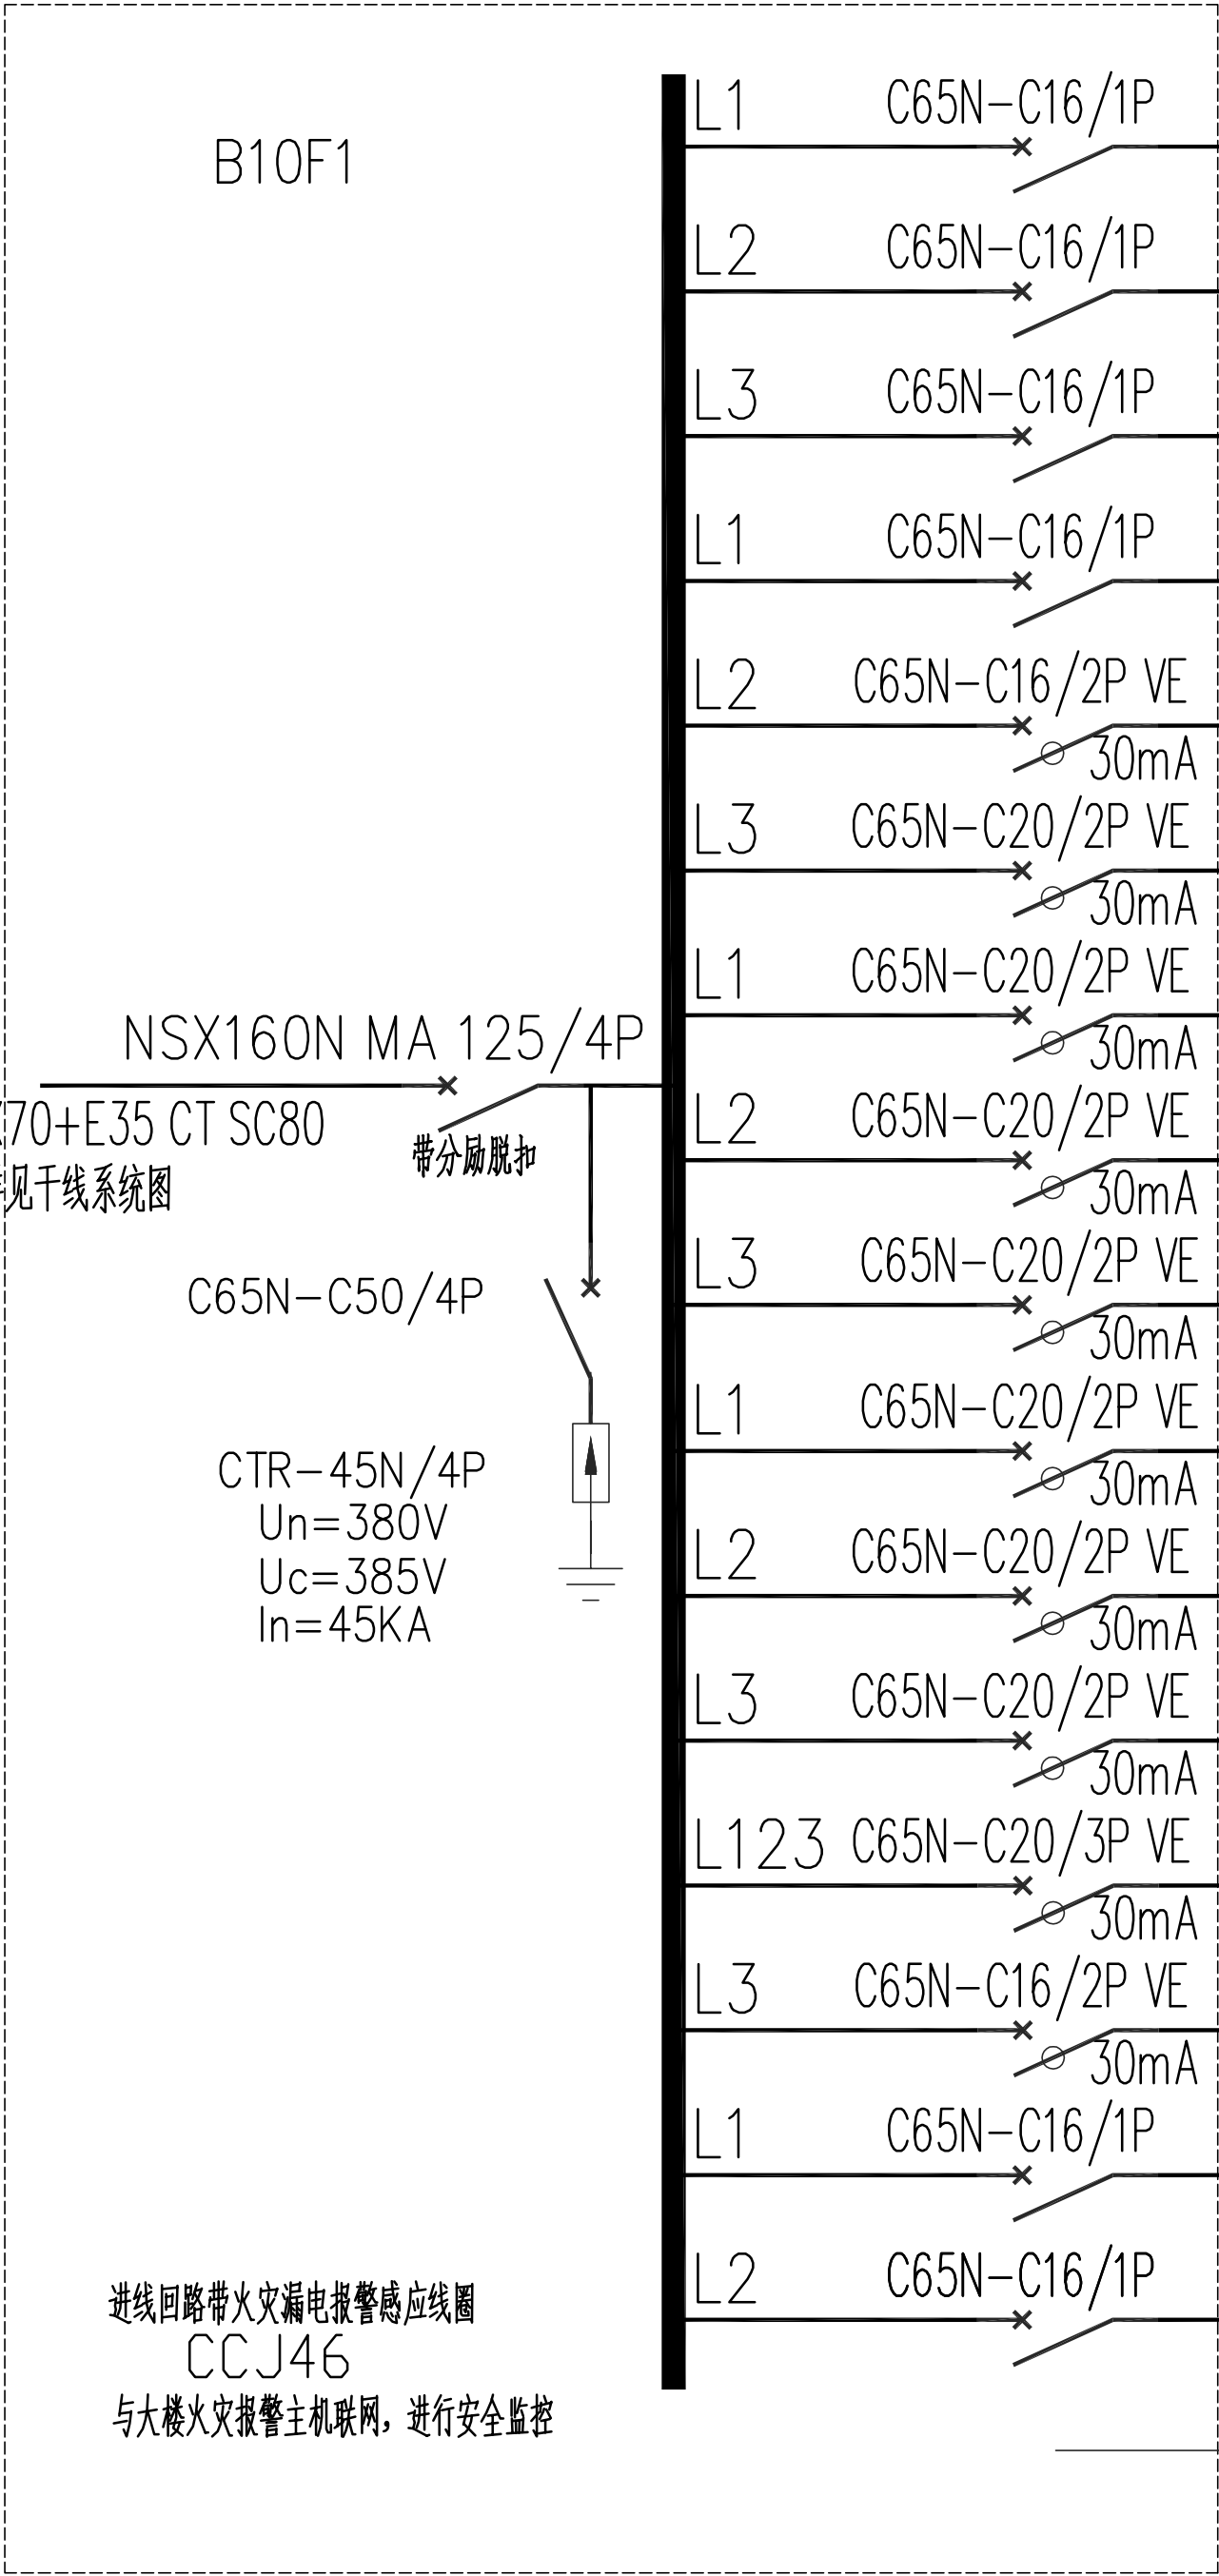

说明 illustrate

出图专用章 SEAL

注册盖章 SEAL

施工图审查盖章 SEAL

设计证书编号 A151031317
本图须加盖本公司出图签章 否则一律无效

设计单位



中科华创国际工程设计顾问集团有限公司
Zhongke Huachuang International Engineering Design Consulting Group Co., Ltd.

审定人/日期 AUTHORIZED FOR ISSUE BY /DATE

马福桂

审核人/日期 AUDITED BY /DATE

设计总负责人 日期 PROJECT DIRECTOR /DATE

孙继旺

专业负责人/日期 DISCIPLINE RESPONSIBLE BY /DATE

孙继旺

校对/日期 CHECKED BY /DATE

成永忠

设计人/日期 DESIGNED BY /DATE

梁飞业

制图人/日期 DESIGNED BY /DATE

梁飞业

建设单位 CLIENT

江西红锦资产运营有限公司

项目名称 PROJECT

江西红锦资产运营有限公司办公室 装修改造项目

子项名称PROJECT

图名DRAWING TITLE

配电箱系统图

工程编号

JOB NO.

比例
SCALE

SCALE

日期

阶段	施工流程图
----	-------


STATUS

专业
DISCIPLINE

DISCIPLINE	DC
图号	DC A2

电					
给排水					
暖通					
建筑					
结构					
会					
签					

农林行业（农业综合开发工程）乙级 公路行业（公路）丙级 水利行业（河道整治）丙级
建筑行业（建筑工程）甲级 市政行业（道路工程、桥梁工程、给水工程、排水工程、热力工程、环境工程）乙级 城乡规划编制 乙级

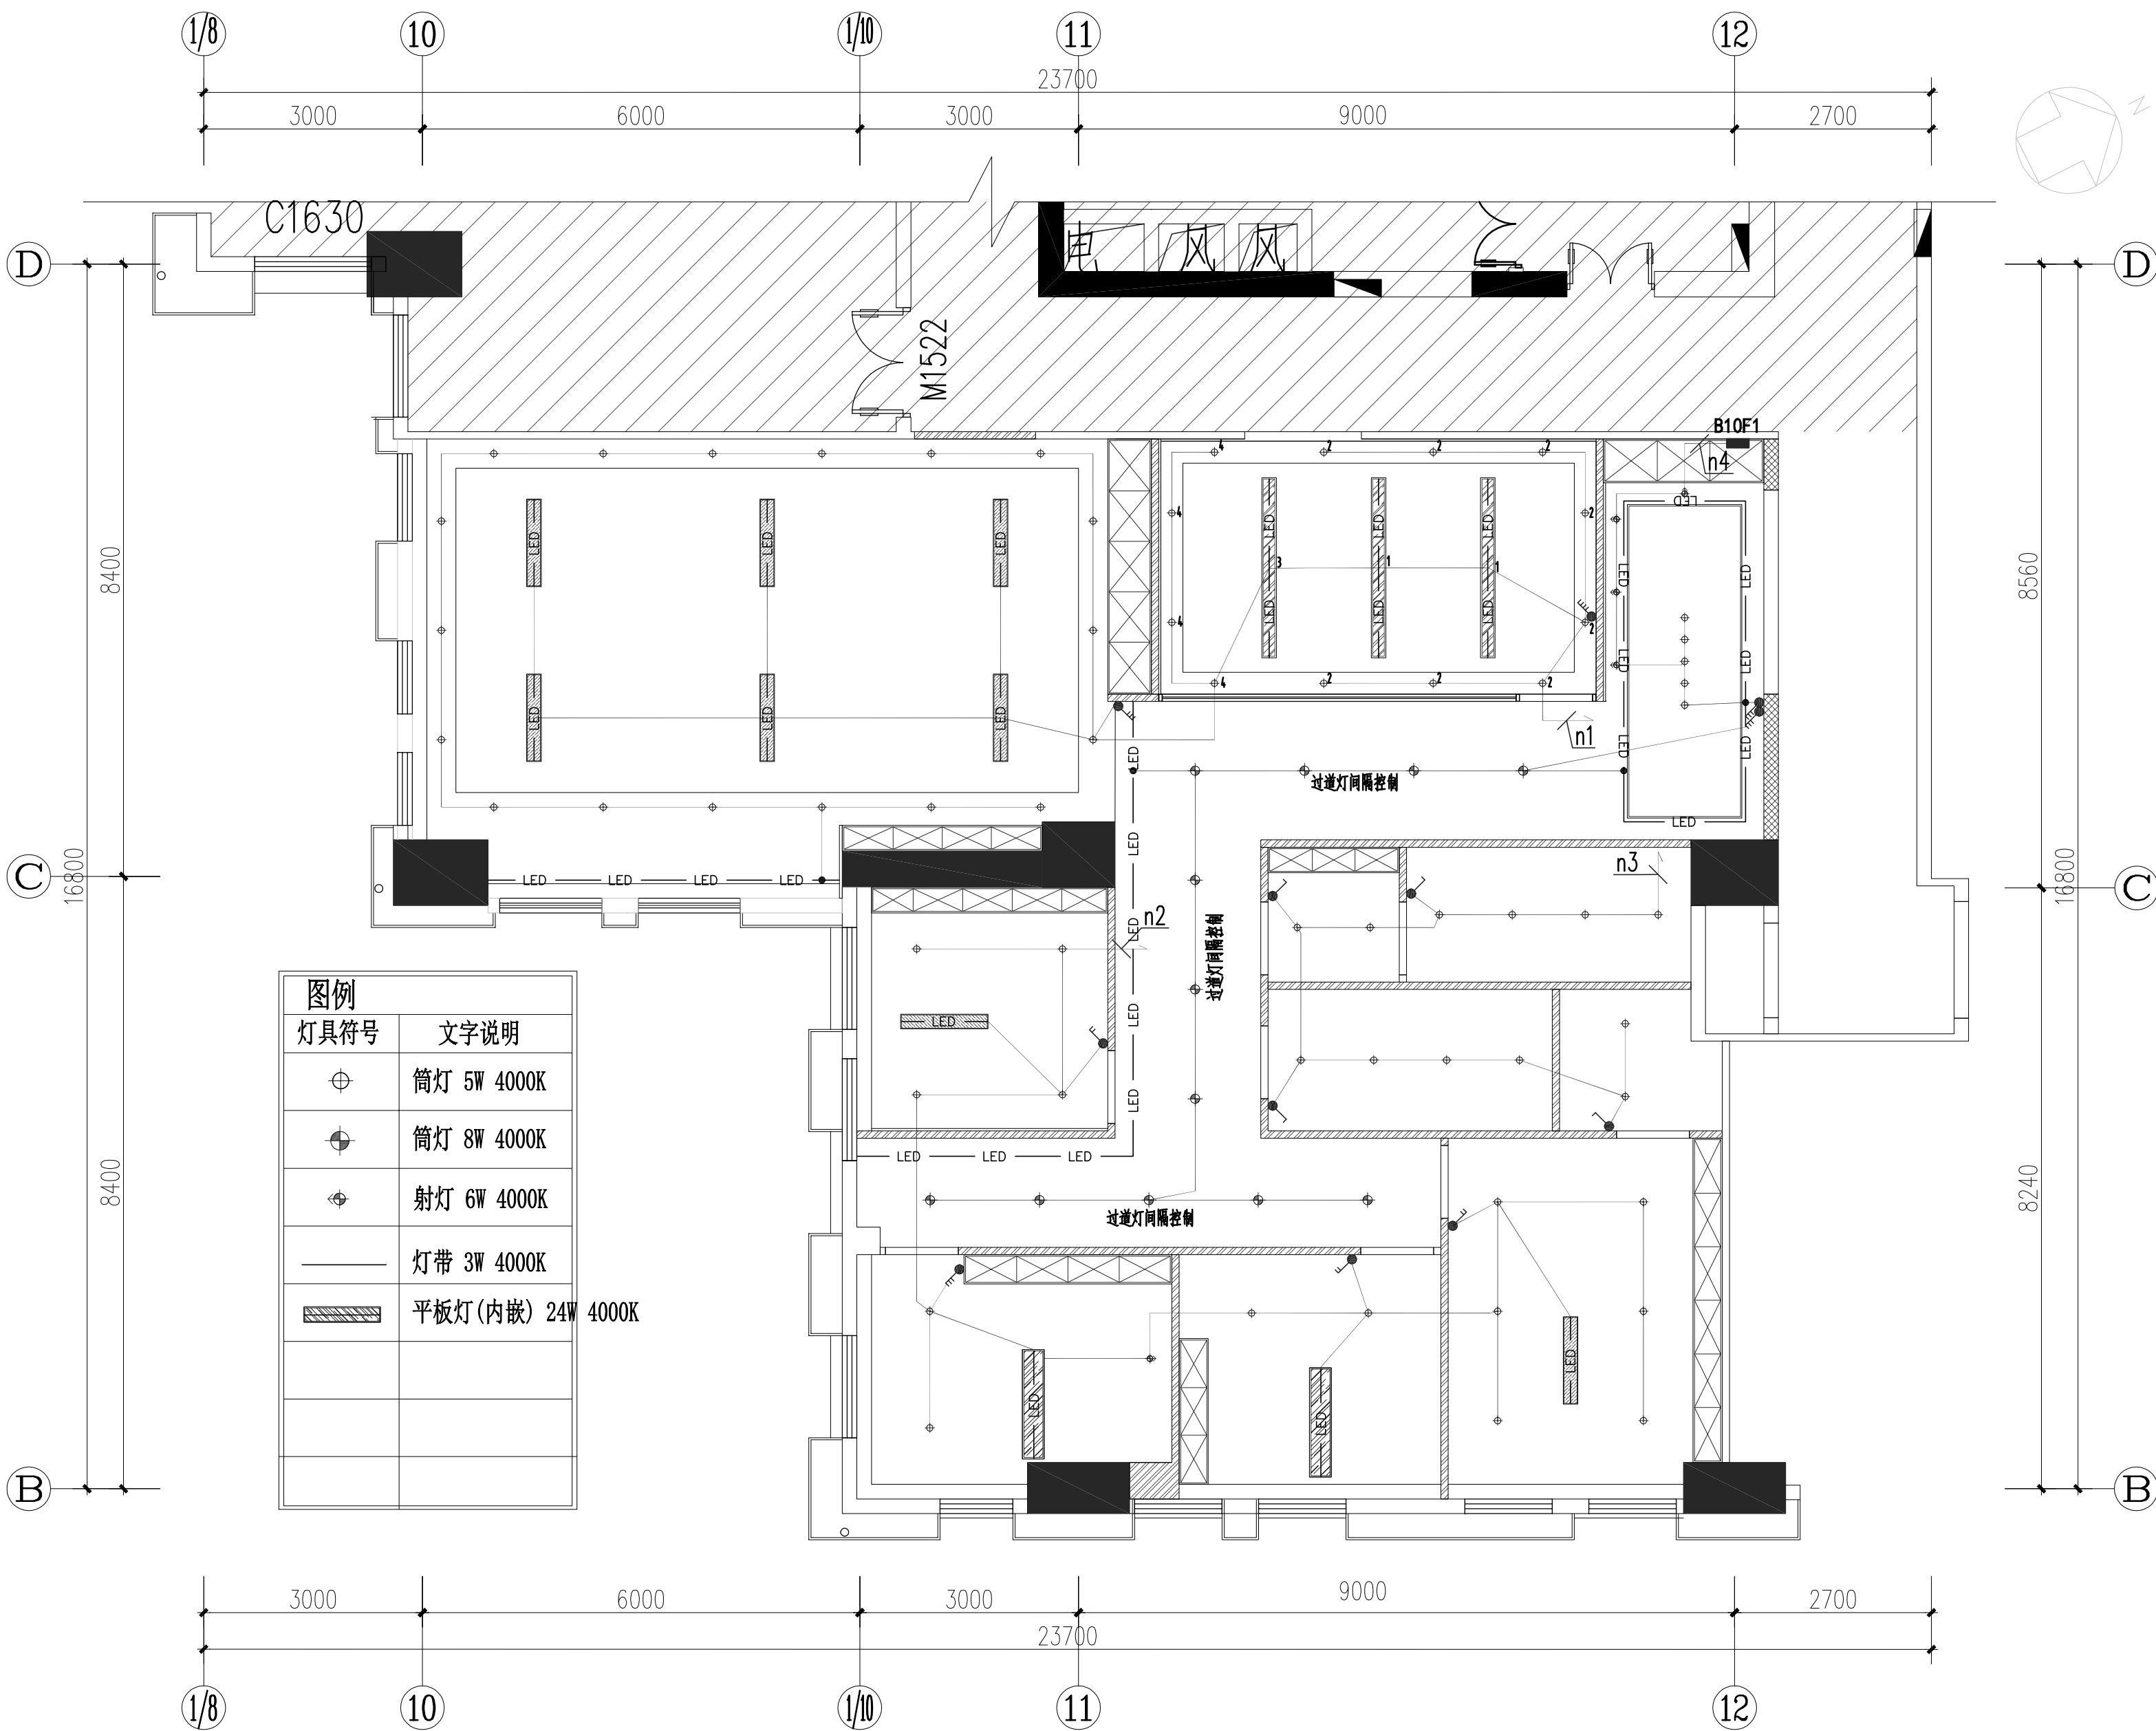

图例	
灯具符号	文字说明
	筒灯 5W 4000K
	筒灯 8W 4000K
	射灯 6W 4000K
	灯带 3W 4000K
	平板灯 (内嵌) 24W 4000K

备注：
1、本图尺寸以图上标注为准，不得以比例尺度量。
2、建设单位具备完整的规划、立项及相关批复手续后，本图方可用于施工，在此之前，本图仅适用于方案报批。
3、图纸如经相应阶段出图审核后有效，未经正规施工图审查机构审查，本图不得直接用于施工，仅供业主建设投资前估算建设造价之参考图。
4、使用本图时，应同时参照其它有关图纸及国家相关规范与标准图集，如发现有不明之处，应及时通知我公司。
5、本图之版权属中林华创国际工程设计顾问集团有限公司所有，未经本公司授权不得随意转交第三方，或以任何形式复制。

说明 illustrate

出图专用章 SEAL

注册盖章 SEAL

施工图审查盖章 SEAL

设计证书编号 A151031317
本图须加盖本公司出图签章 否则一律无效

设计单位



中科华创国际工程设计顾问集团有限公司
Zhongke Huachuang International Engineering Design Consulting Group Co., Ltd.

审发人/日期 AUTHORIZED FOR ISSUE BY /DATE

马福桂

马福桂

审发人/日期 AUDITED BY /DATE

王世东

王世东

设计总负责人 日期 PROJECT DIRECTOR /DATE

孙继旺

孙继旺

专业负责人/日期 DISCIPLINE RESPONSIBLE BY /DATE

孙继旺

孙继旺

校对人/日期 CHECKED BY /DATE

成永忠

成永忠

设计人/日期 DESIGNED BY /DATE

梁飞业

梁飞业

制图人/日期 DESIGNED BY /DATE

梁飞业

梁飞业

建设单位 CLIENT

江西红锦资产运营有限公司

项目名称 PROJECT

江西红锦资产运营有限公司办公室
装修改造项目

子项名称 PROJECT

图名 DRAWING TITLE

照明平面图

工程编号

JOB NO.

比例

SCALE

日期

DATE

阶段

STATUS

专业

DISCIPLINE

图号

DRAWING NO.

施工图设计

电气

2024. 04


DS-04

中林华创



电	气				
给排水	暖通				
建筑	结构				
会	签				

农林行业(农业综合开发工程)乙级 公路行业(公路)丙级 水利行业(河道整治)丙级
建筑行业(建筑工程)甲级 市政行业(道路工程、桥梁工程、给水工程、排水工程、热力工程、环境工程)乙级 城乡规划编制 乙级

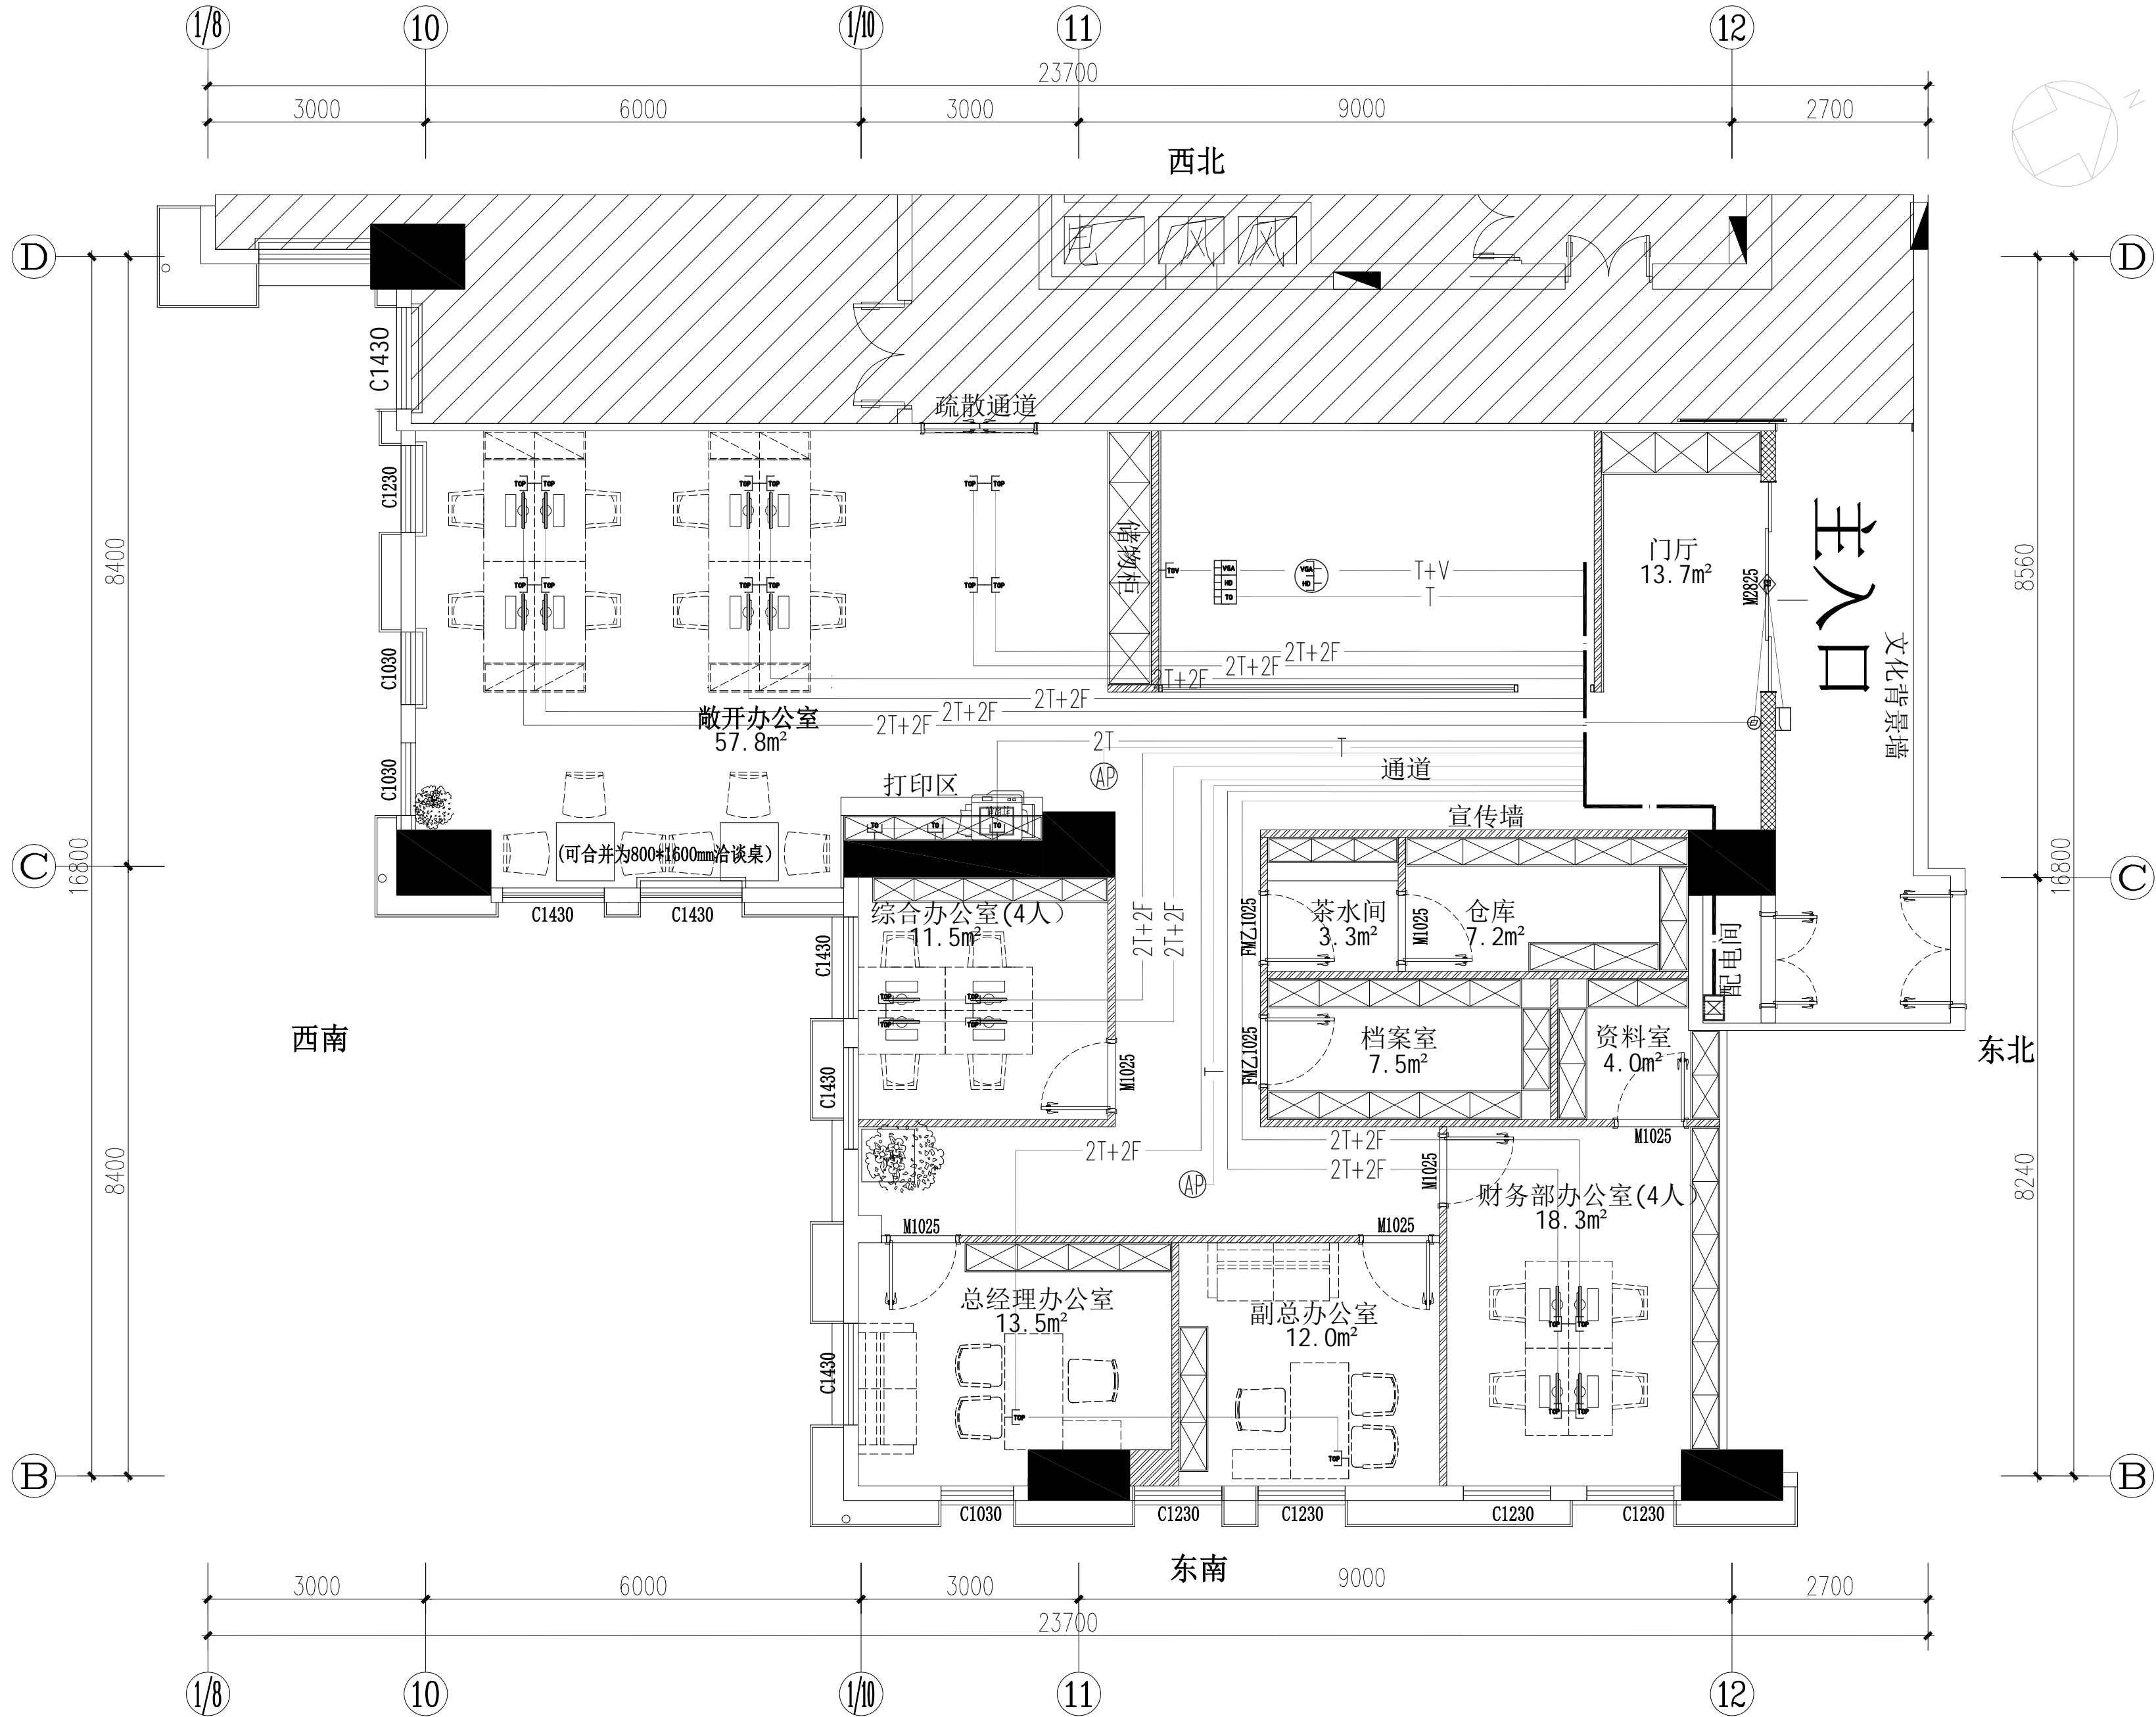

备注:
1、本图尺寸以图上标注为准,不得以比例尺度量。
2、建设单位具备完整有效的规划、立项及相关批复手续后,本图方可用于施工,在此之前,本图仅适用于方案报批。
3、图纸加章相应阶段出图章后有效,未经正规施工图审查机构审查,本图不得直接用于施工,仅供业主建设投资前估算建设造价之参考图。
4、使用本图时,应同时参照其它有关图纸及国家相关规范与标准图集,如发现有任何不明之处,应及时通知我公司。
5、本图之版权属中科华创国际工程设计顾问集团有限公司所有,未经本公司授权不得随意转交第三方,或以任何形式复制。

说明 illustrate

出图专用章 SEAL

注册盖章 SEAL

施工图审查盖章 SEAL

设计证书编号 A151031317
本图须加盖本公司出图签章 否则一律无效

设计单位



中科华创国际工程设计顾问集团有限公司
Zhongke Huachuang International Engineering Design Consulting Group Co., Ltd.

审定人/日期 AUTHORIZED FOR ISSUE BY /DATE

马福桂

审核人/日期 AUDITED BY /DATE

王世东

设计总负责人 日期 PROJECT DIRECTOR /DATE

孙继旺

专业负责人/日期 DISCIPLINE RESPONSIBLE BY /DATE

孙继旺

校对人/日期 CHECKED BY /DATE

成永忠

设计人/日期 DESIGNED BY /DATE

梁飞业

制图人/日期 DESIGNED BY /DATE

梁飞业

建设单位 CLIENT

江西红锦资产运营有限公司

项目名称 PROJECT

江西红锦资产运营有限公司办公室
装修改造项目

子项名称 PROJECT

图名 DRAWING TITLE

弱电平面图

工程编号

JOB NO.

比例

SCALE

日期

DATE

阶段

STATUS

专业

DISCIPLINE

图号

DRAWING NO.

施工图设计

电气

见 图

DS-06


2024. 04

2024. 04

中
科
华
创

电	气				
给	排	水	暖		
建	筑				
会	签				

农林行业（农业综合开发工程）乙级 公路行业（公路）丙级 水利行业（河道整治）丙级
建筑行业（建筑工程）甲级 市政行业（道路工程、桥梁工程、给水工程、排水工程、热力工程、环境工程）乙级 城乡规划编制 乙级

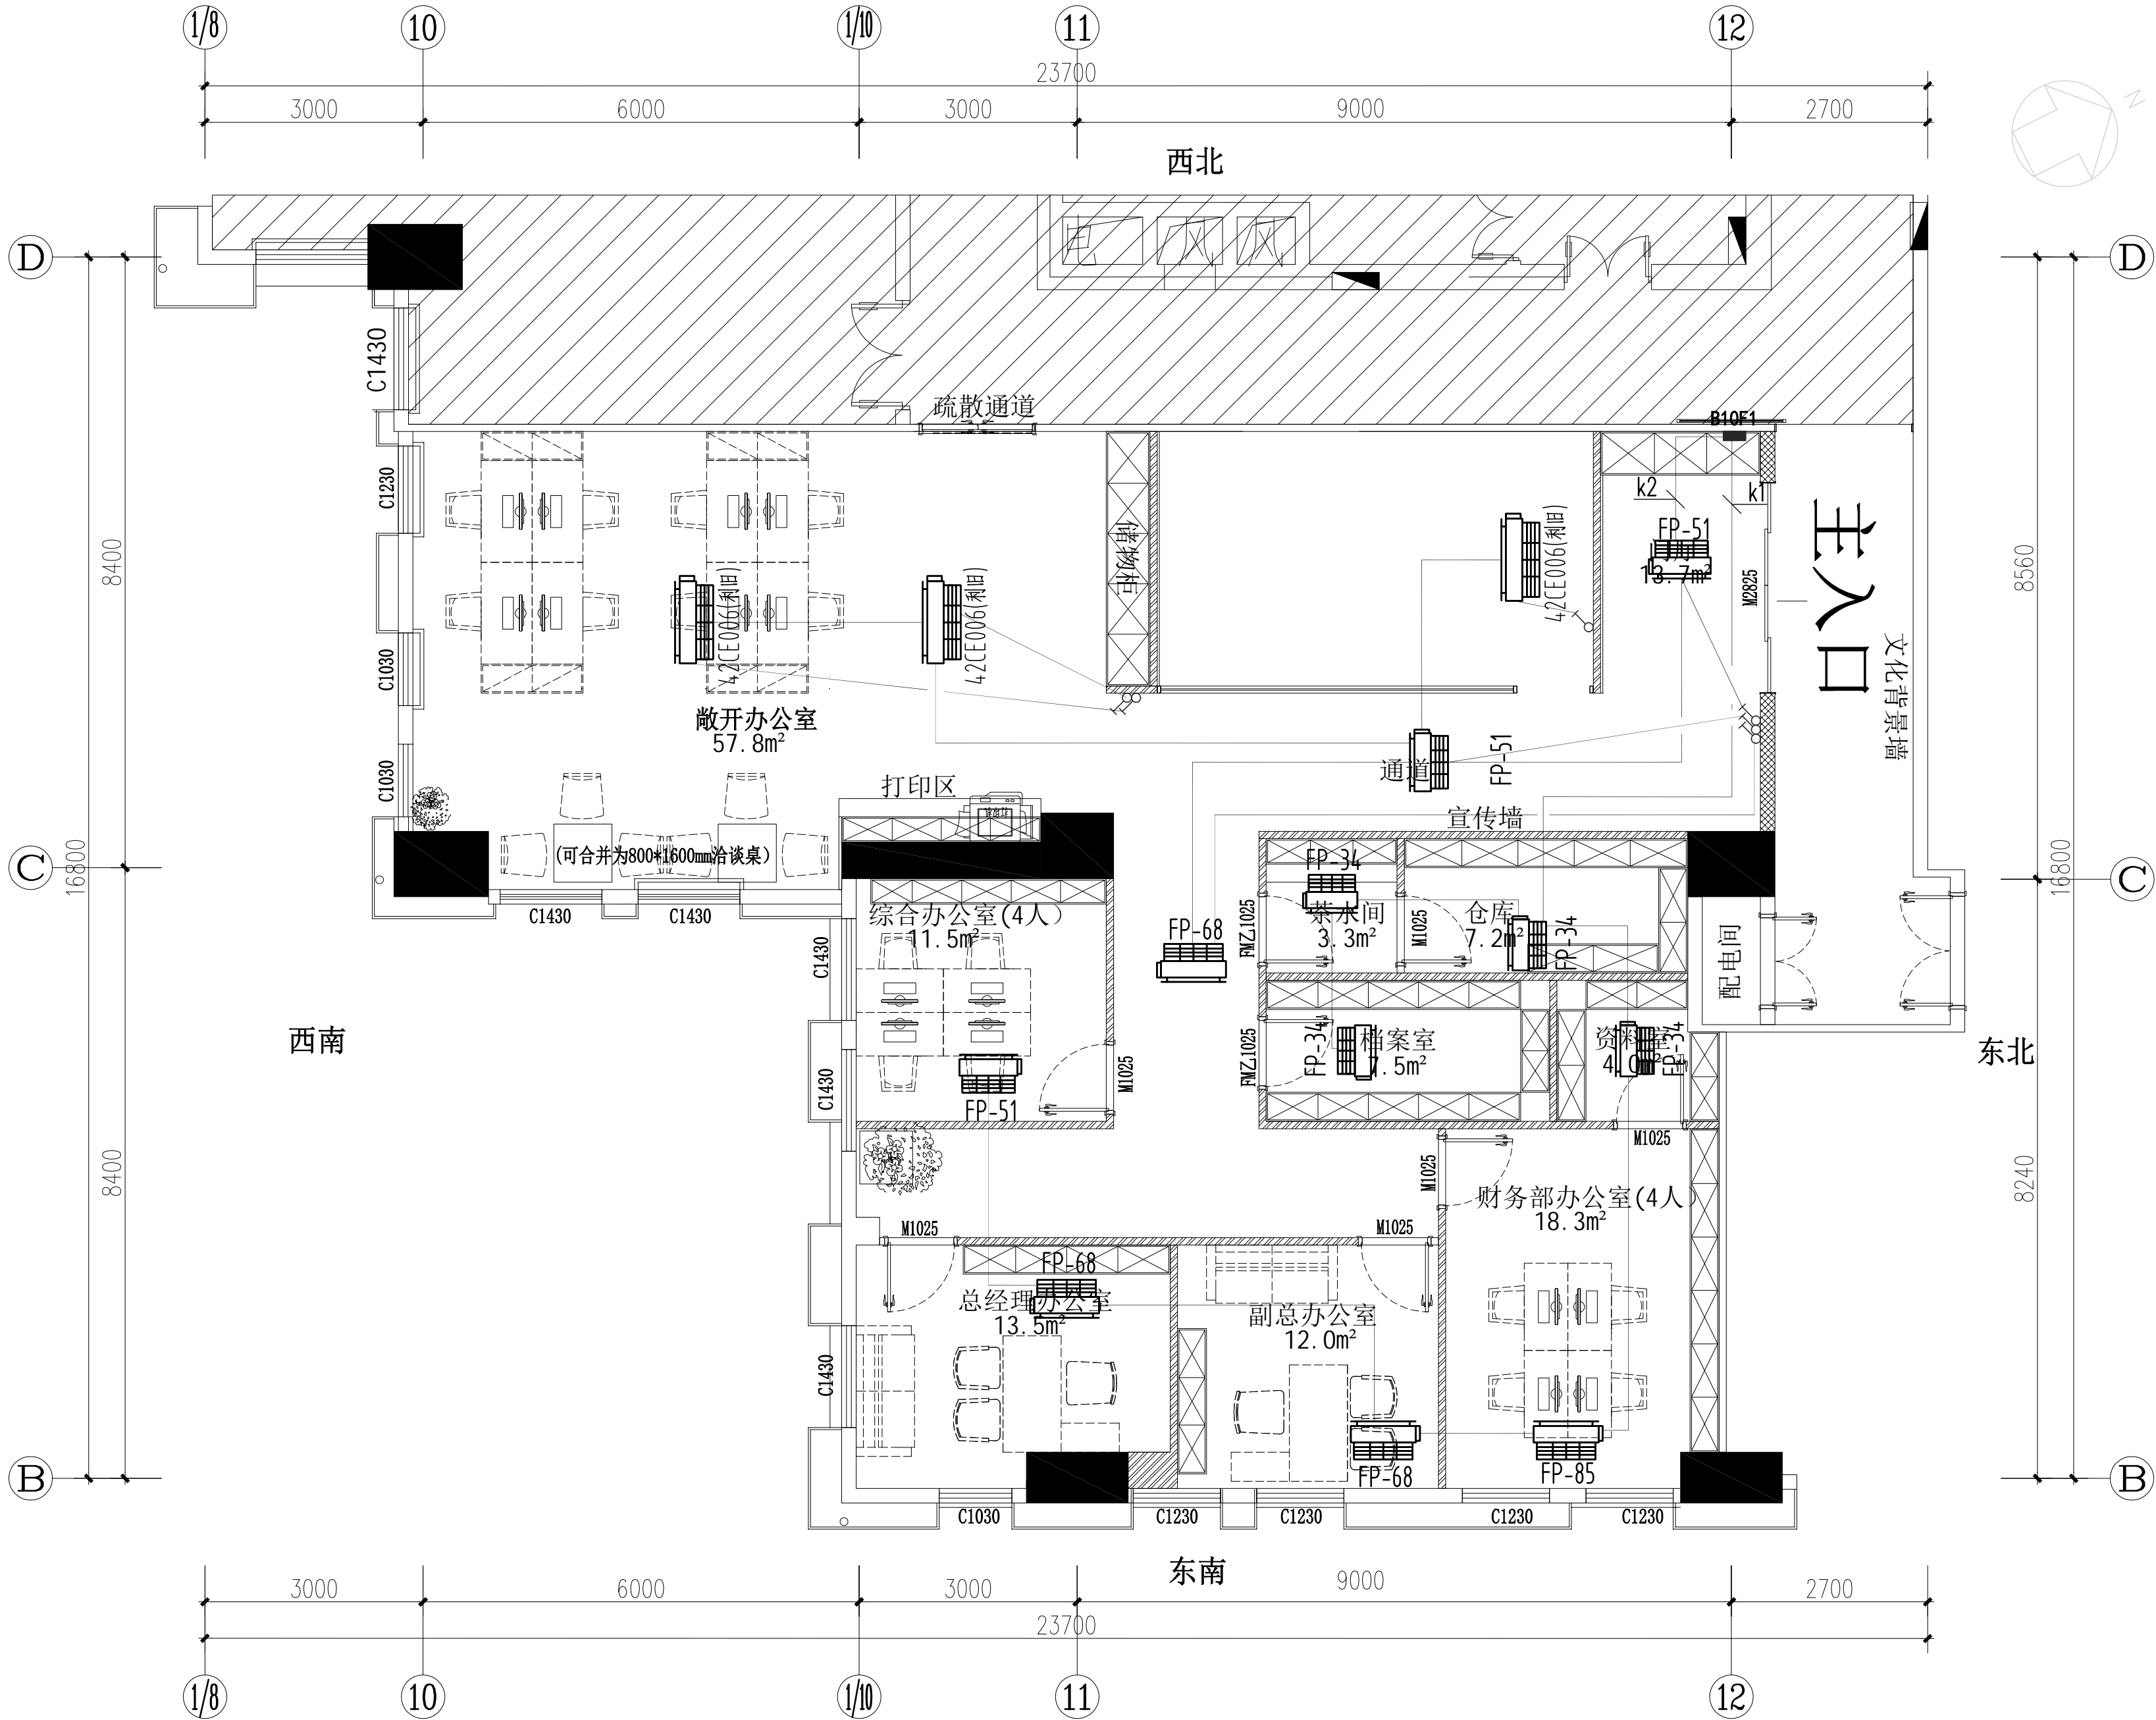

备注：
1、本图尺寸以图上标注为准，不得以比例尺度量。
2、建设单位具备完整的规划、立项及相关批复手续后，本图方可用于施工，在此之前，本图仅适用于方案报批。
3、图纸加章相应阶段出图章后有效，未经正规施工图审查机构审查，本图不得直接用于施工，仅供业主建设投资前估算建设造价之参考图。
4、使用本图时，应同时参照其它有关图纸及国家相关规范与标准图集，如发现有任何不明之处，应及时通知我公司。
5、本图之版权属中科华创国际工程设计顾问集团有限公司所有，未经本公司授权不得随意转交第三方，或以任何形式复制。

说明 illustrate

出图专用章 SEAL

注册盖章 SEAL

施工图审查盖章 SEAL

设计证书编号 A151031317
本图须加盖本公司出图签章 否则一律无效

设计单位

中科华创
ZKHC
中科华创国际工程设计顾问集团有限公司
Zhongke Huachuang International Engineering Design Consulting Group Co., Ltd.

审定人/日期 AUTHORIZED FOR ISSUE BY /DATE	马福桂
审核人/日期 AUDITED BY /DATE	王世东
设计负责人/日期 PROJECT DIRECTOR /DATE	孙继旺
专业负责人/日期 DISCIPLINE RESPONSIBLE BY /DATE	孙继旺
校对/日期 CHECKED BY /DATE	成永忠
设计人/日期 DESIGNED BY /DATE	梁飞业
制图人/日期 DESIGNED BY /DATE	梁飞业

建设单位 CLIENT

江西红锦资产运营有限公司

项目名称 PROJECT

江西红锦资产运营有限公司办公室
装修改造项目

子项名称 PROJECT

图名 DRAWING TITLE

空调平面图

工程编号 JOB NO.	阶段 STATUS
比例 SCALE	专业 DISCIPLINE
日期 DATE	图号 DRAWING NO.

见 图
2024. 04
DS-07

中
科
华
创